

原始结构图 面积：165平方

工程名

图名

工程号

制图

设计


审核

日期

图幅


比例


图号

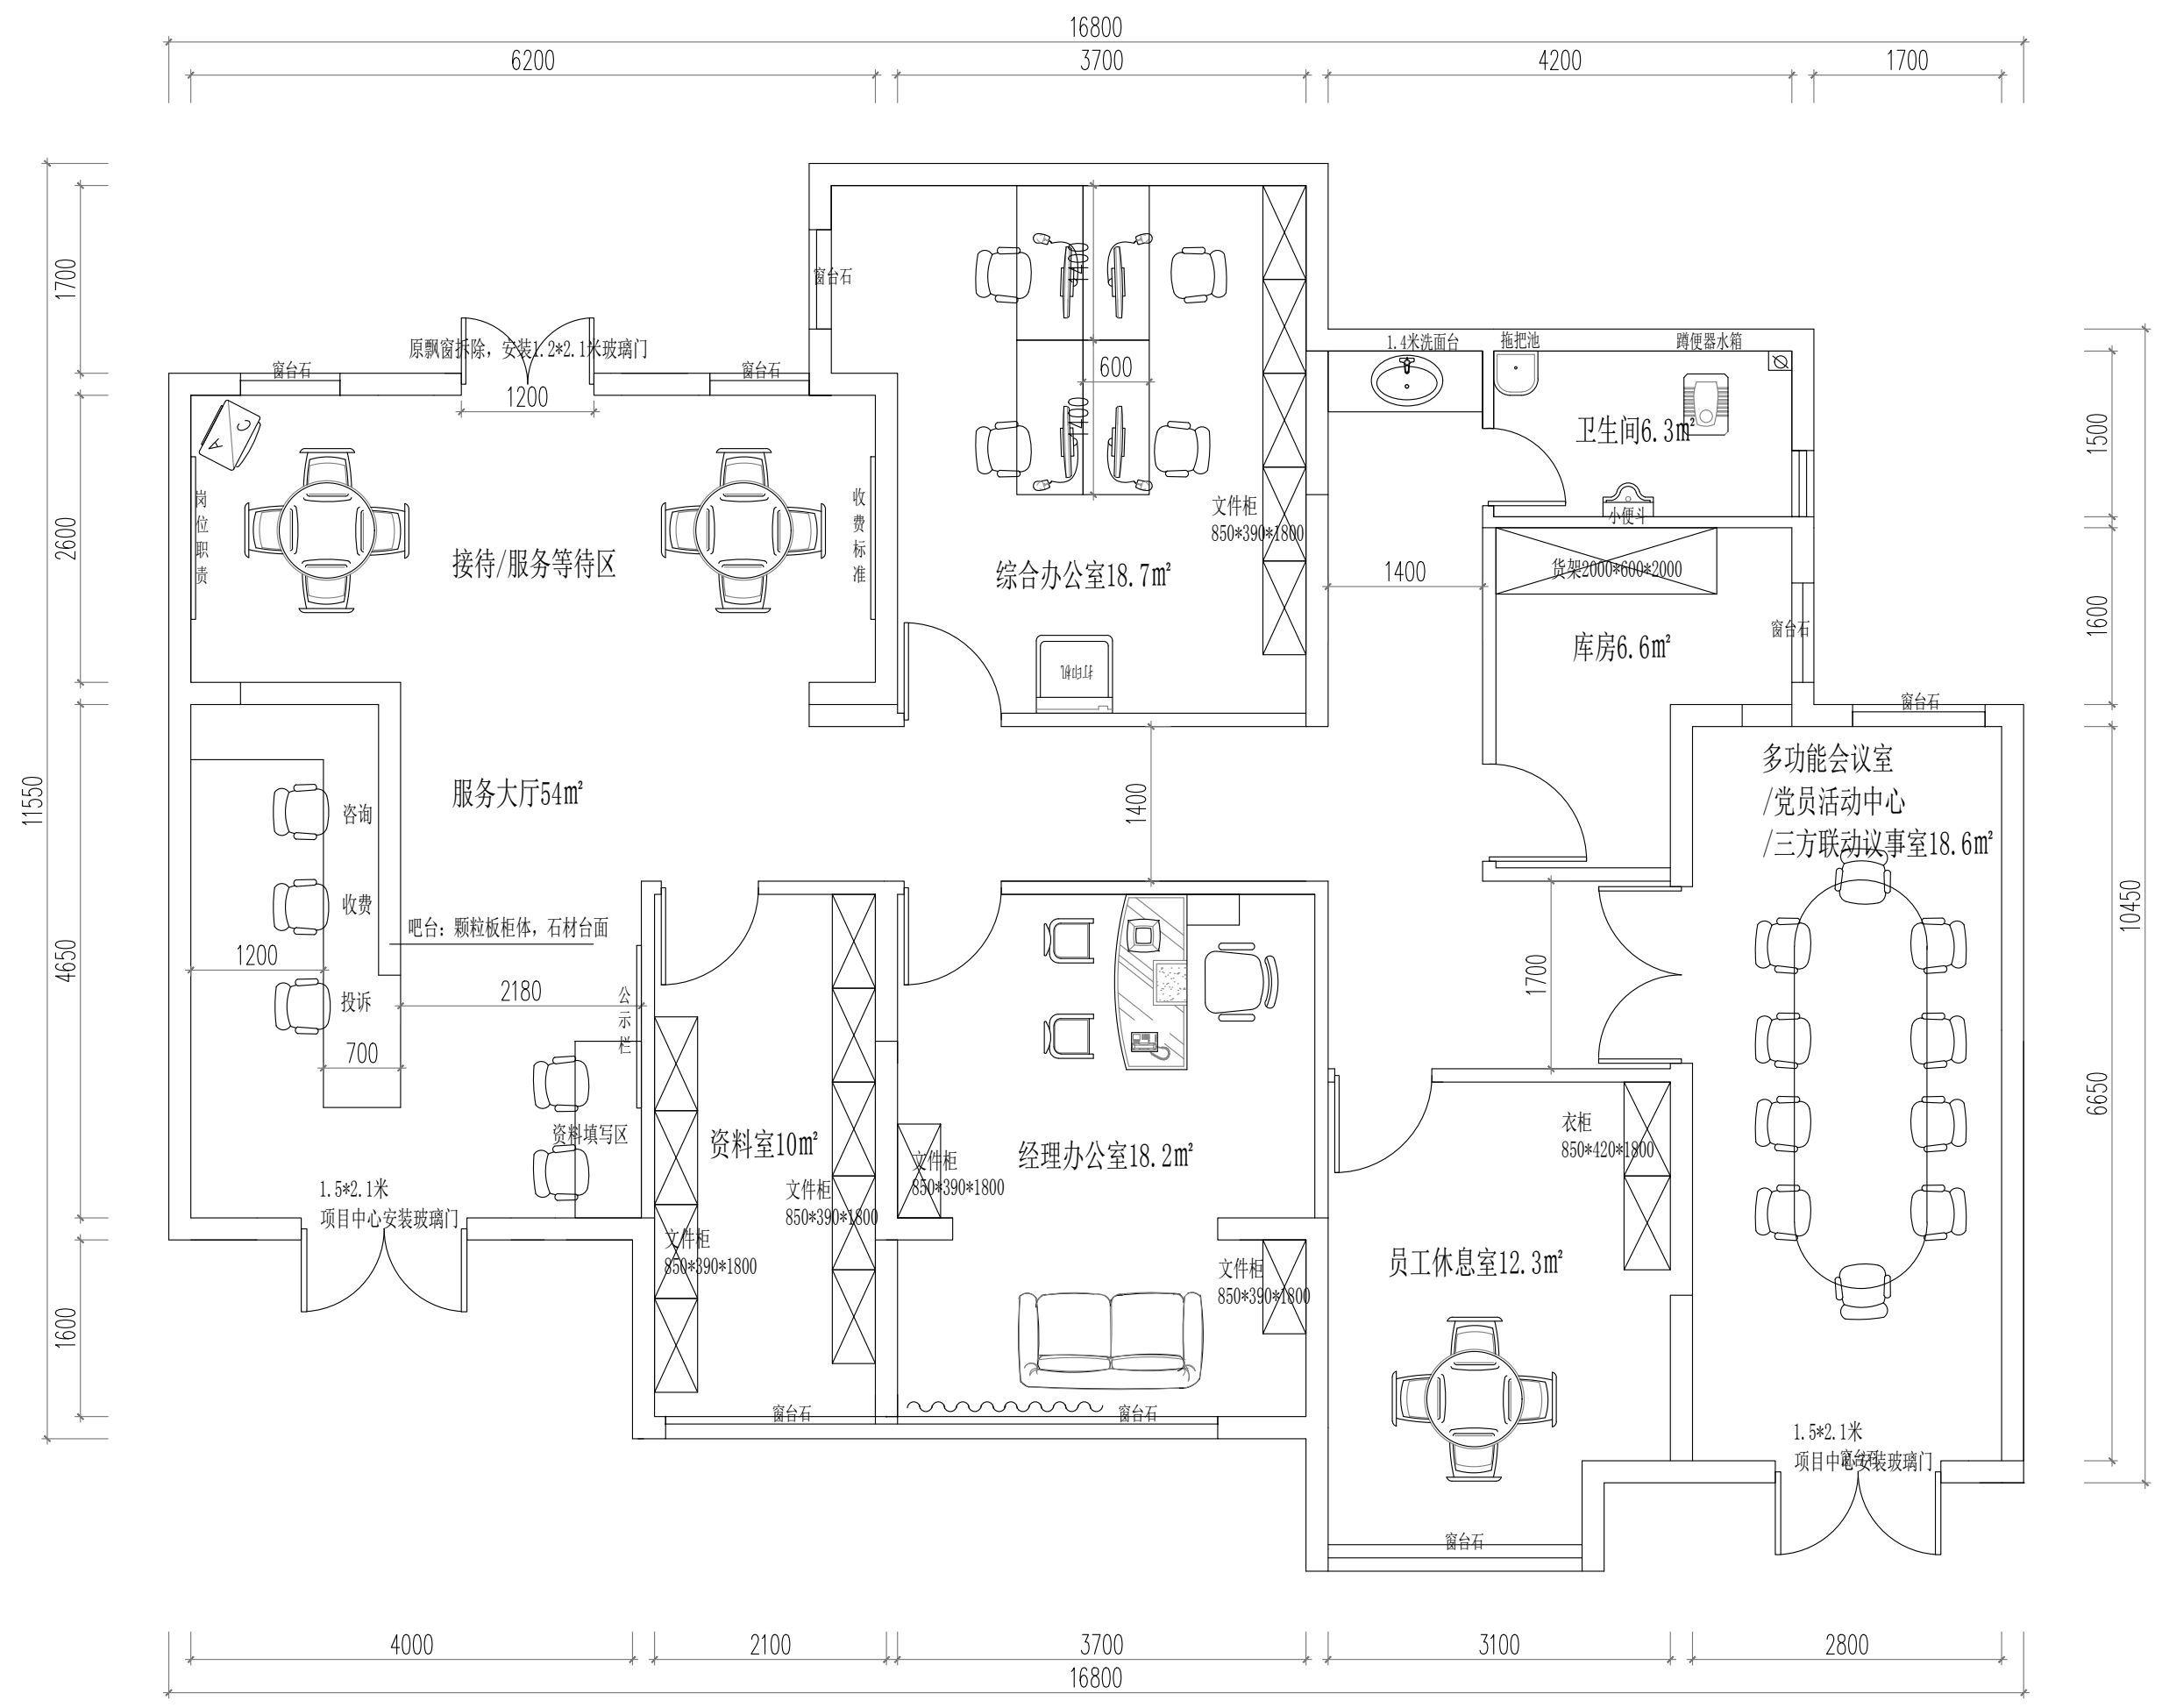

平面布局图

工程名	
图名	
工程号	
制图	
设计	
审核	
日期	
图幅	
比例	
图号	

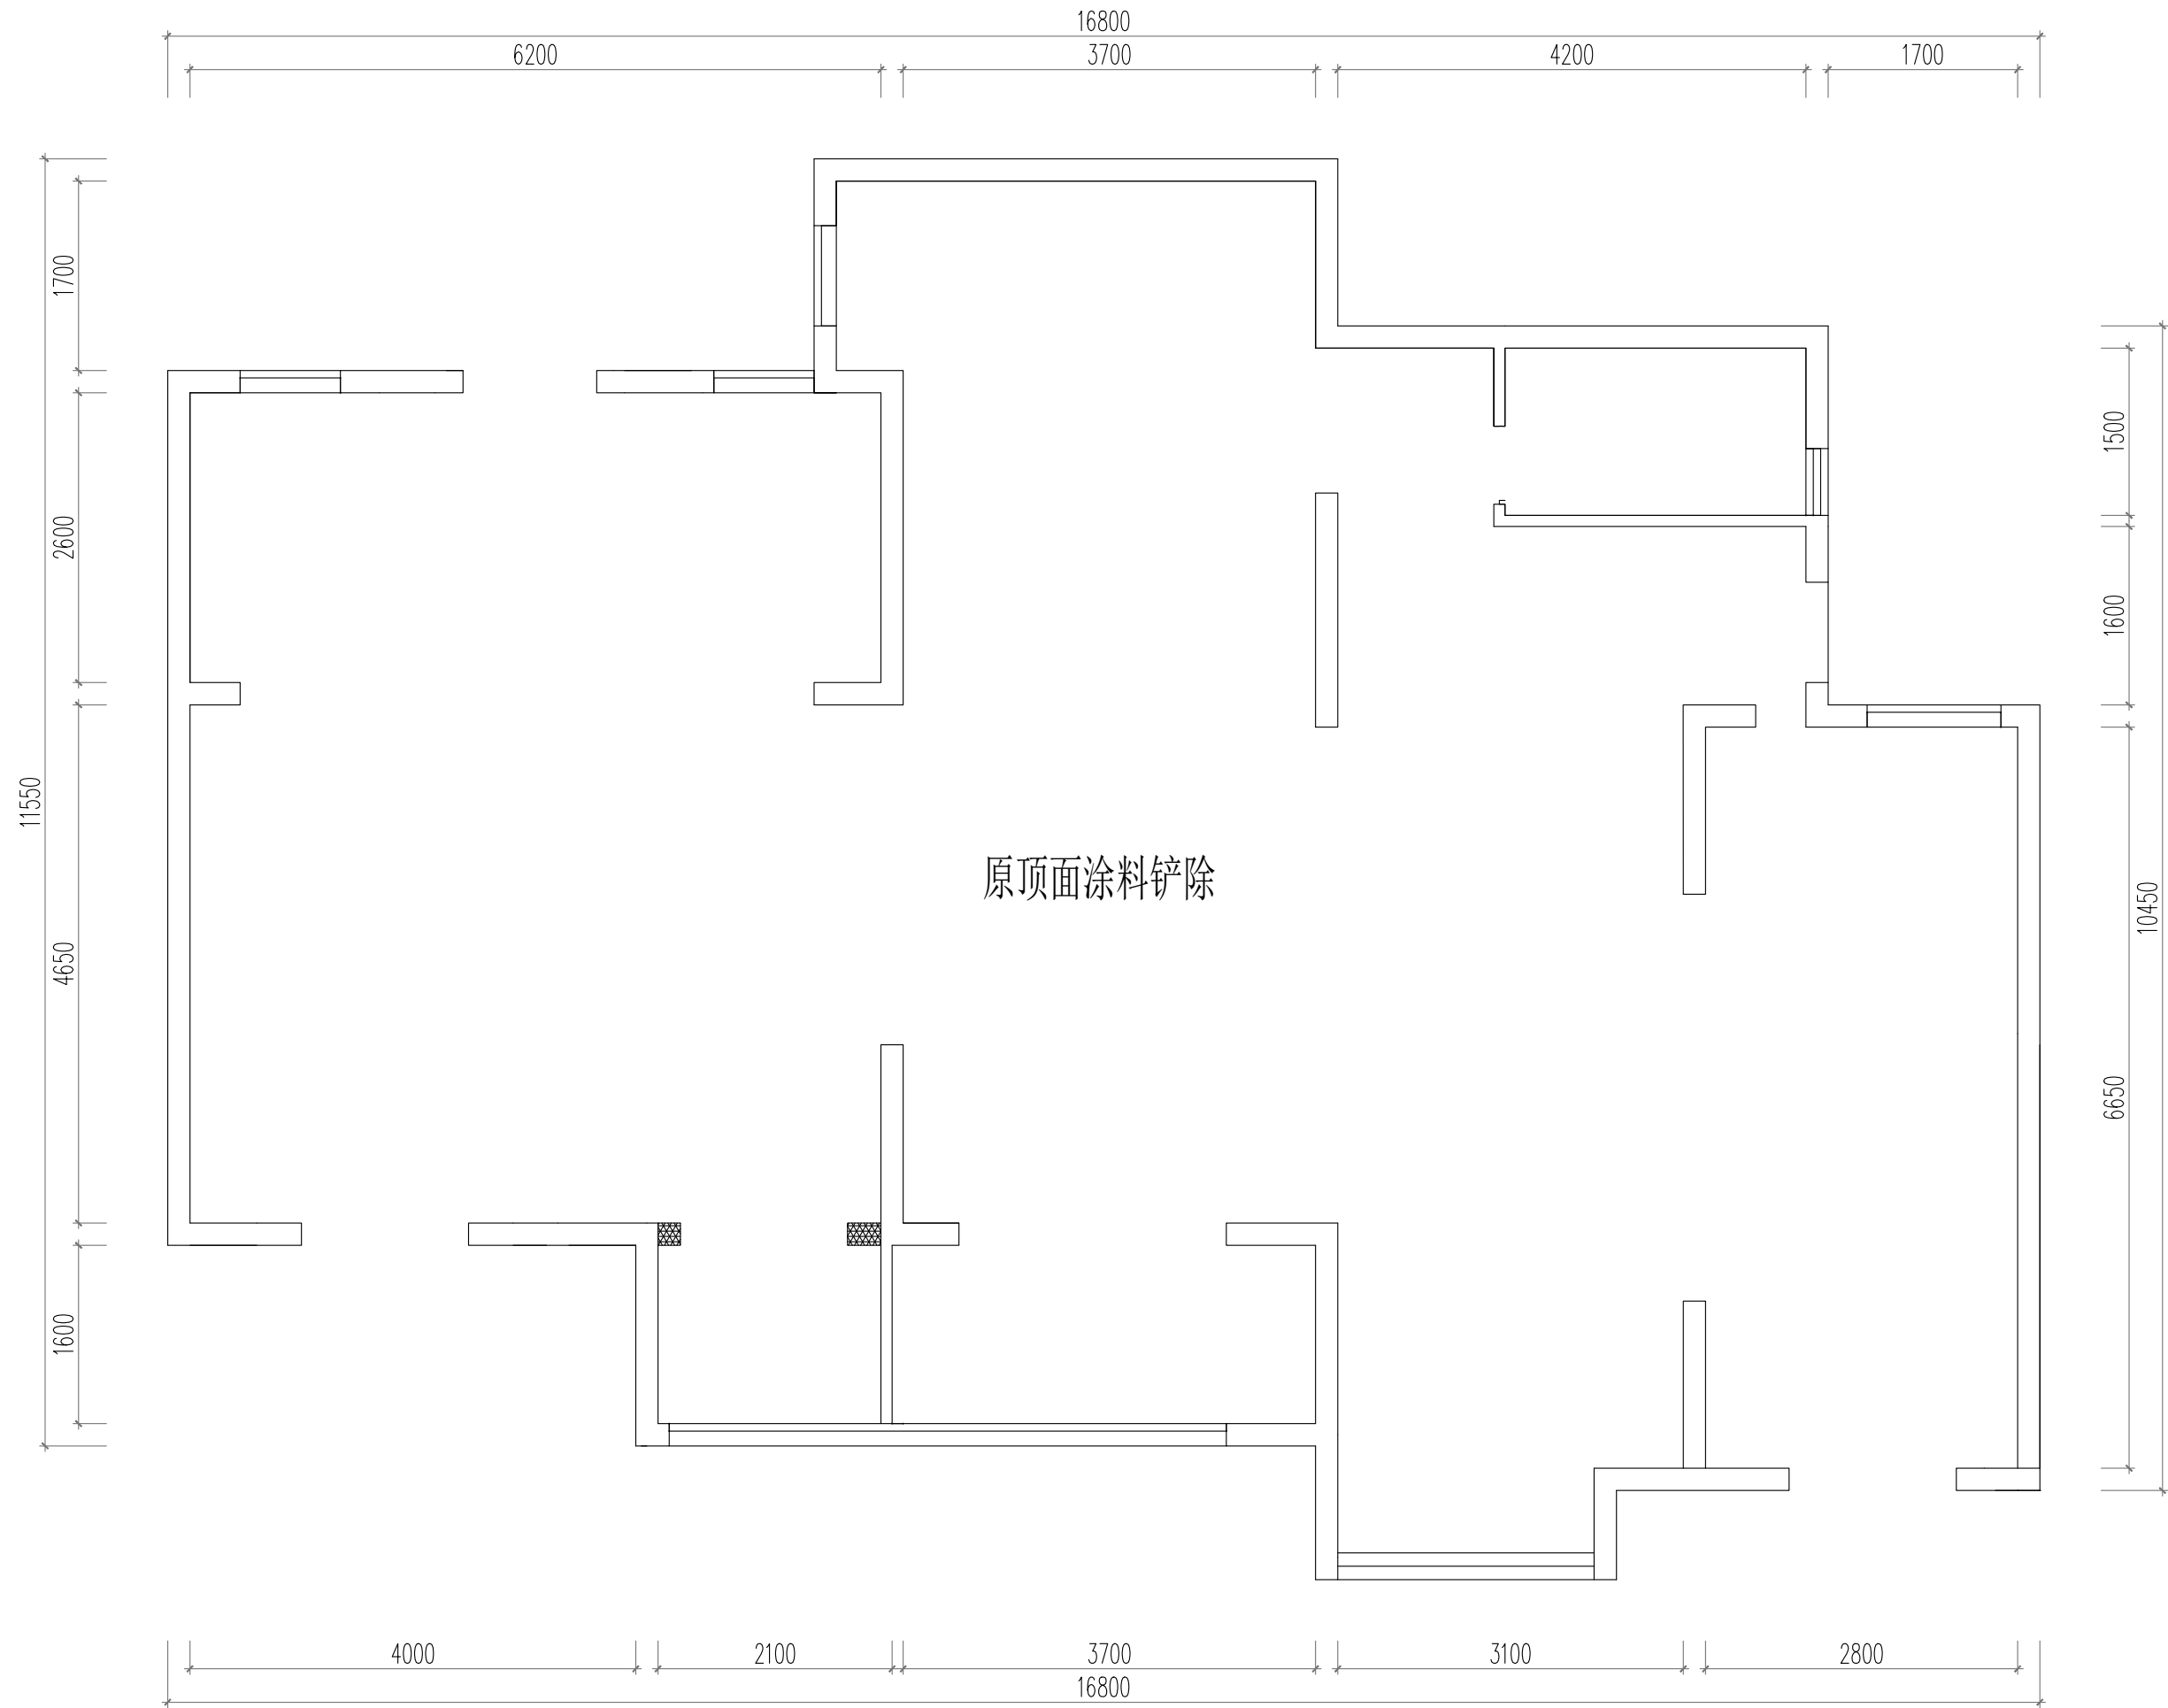

 拆除墙体示意

墙体拆除图

工程名

图名

工程号

制图

设计


审核

日期

图幅

比例

图号

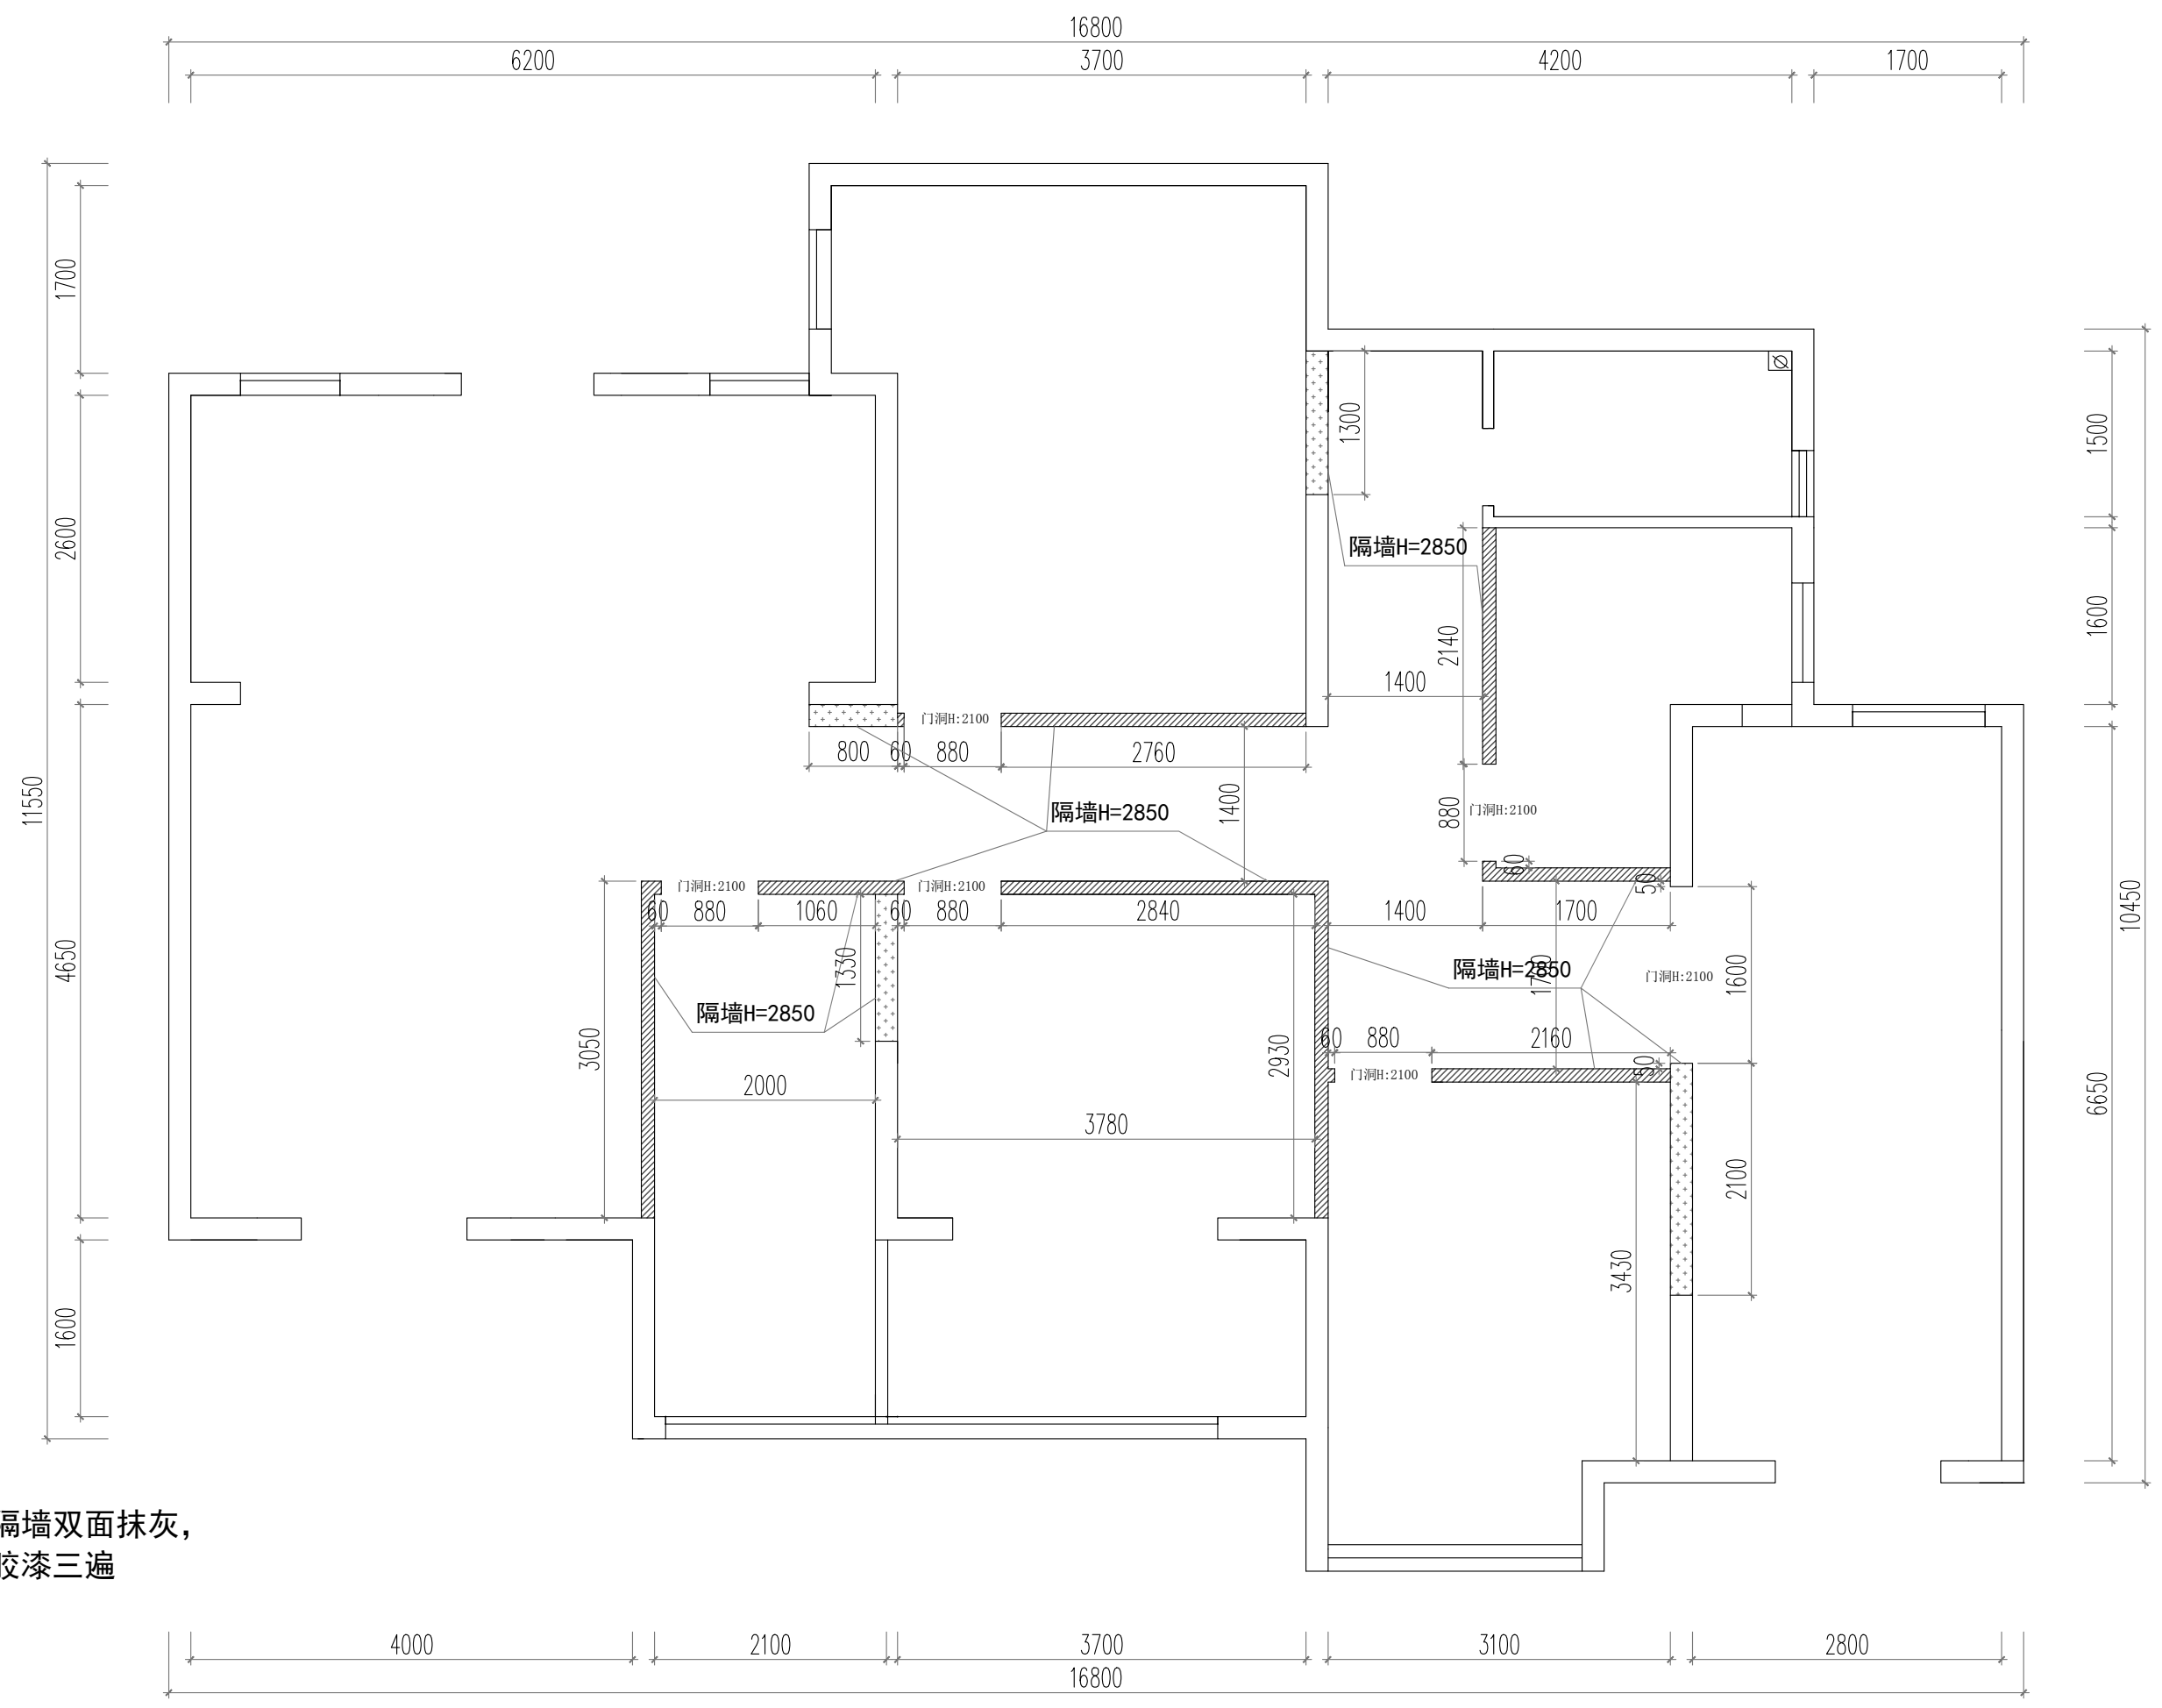

全屋隔墙双面抹灰，
上乳胶漆三遍

200混凝土加气块砌体砖墙
 100混凝土加气块砌体砖墙

隔墙图

工程名

图名

工程号

制图

设计


审核

日期

图幅


比例

图号

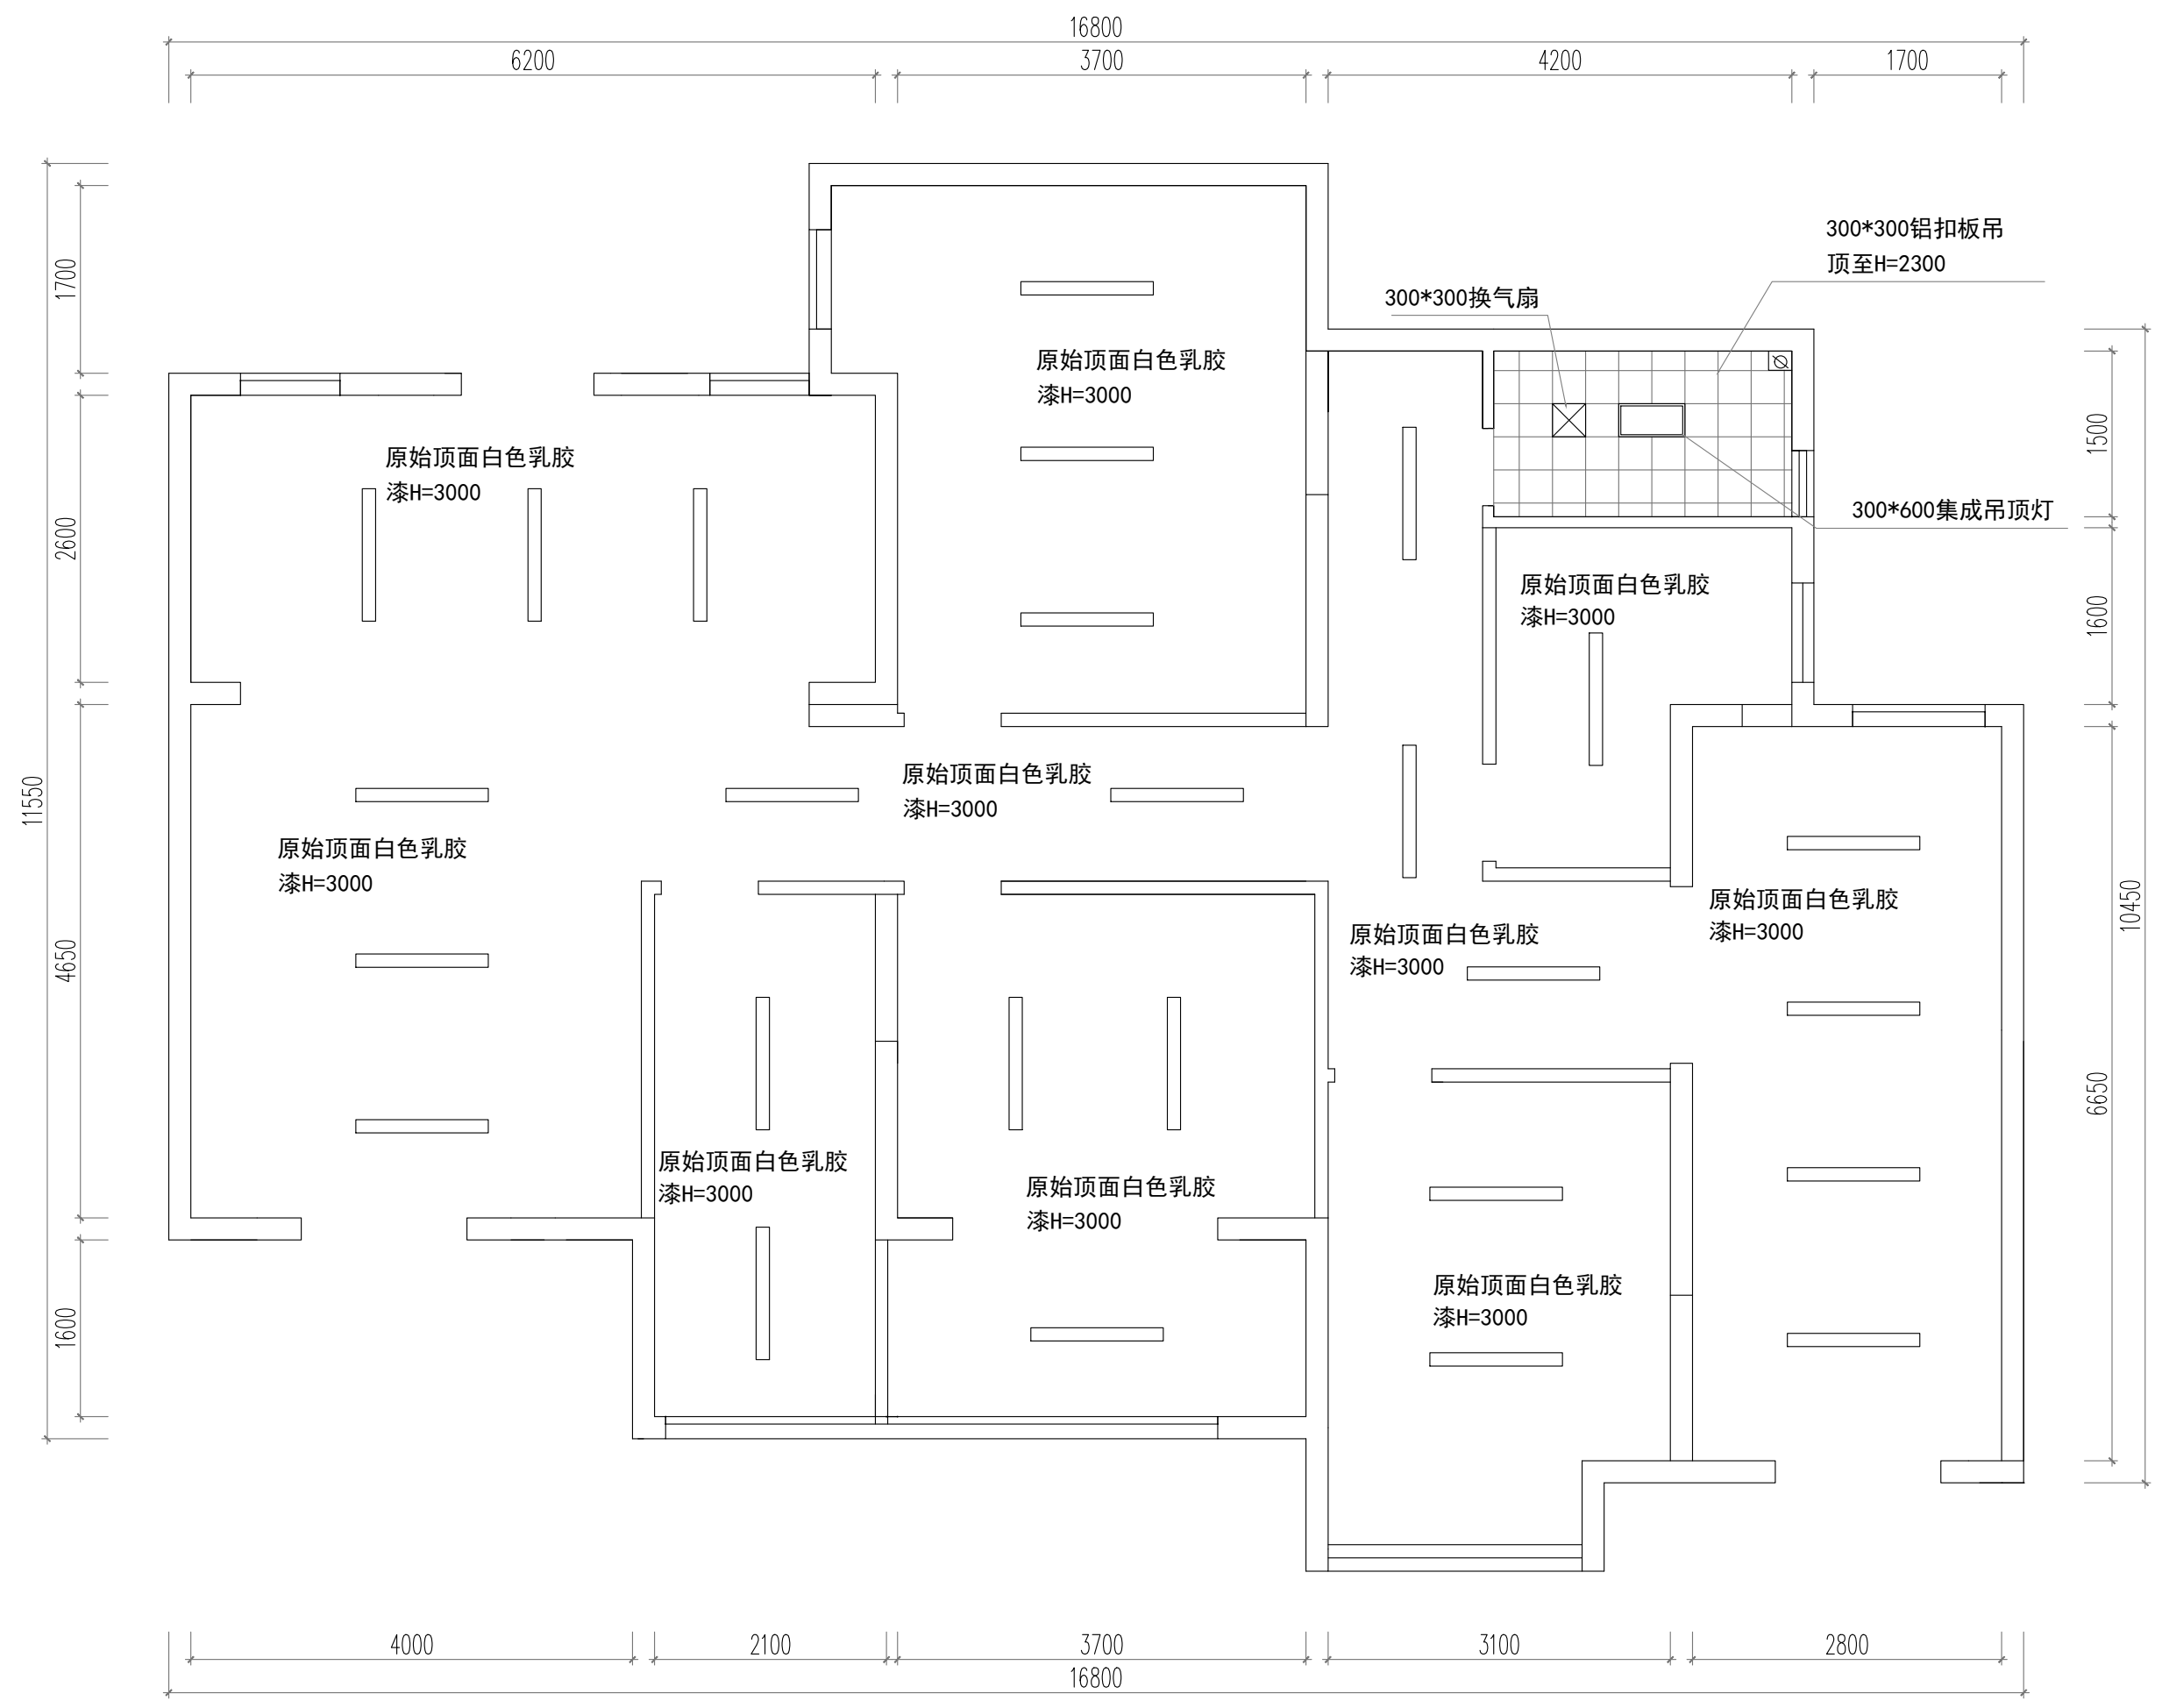

天花布置图

工程名	
图名	
工程号	
制图	
设计	
审核	
日期	
图幅	
比例	
图号	

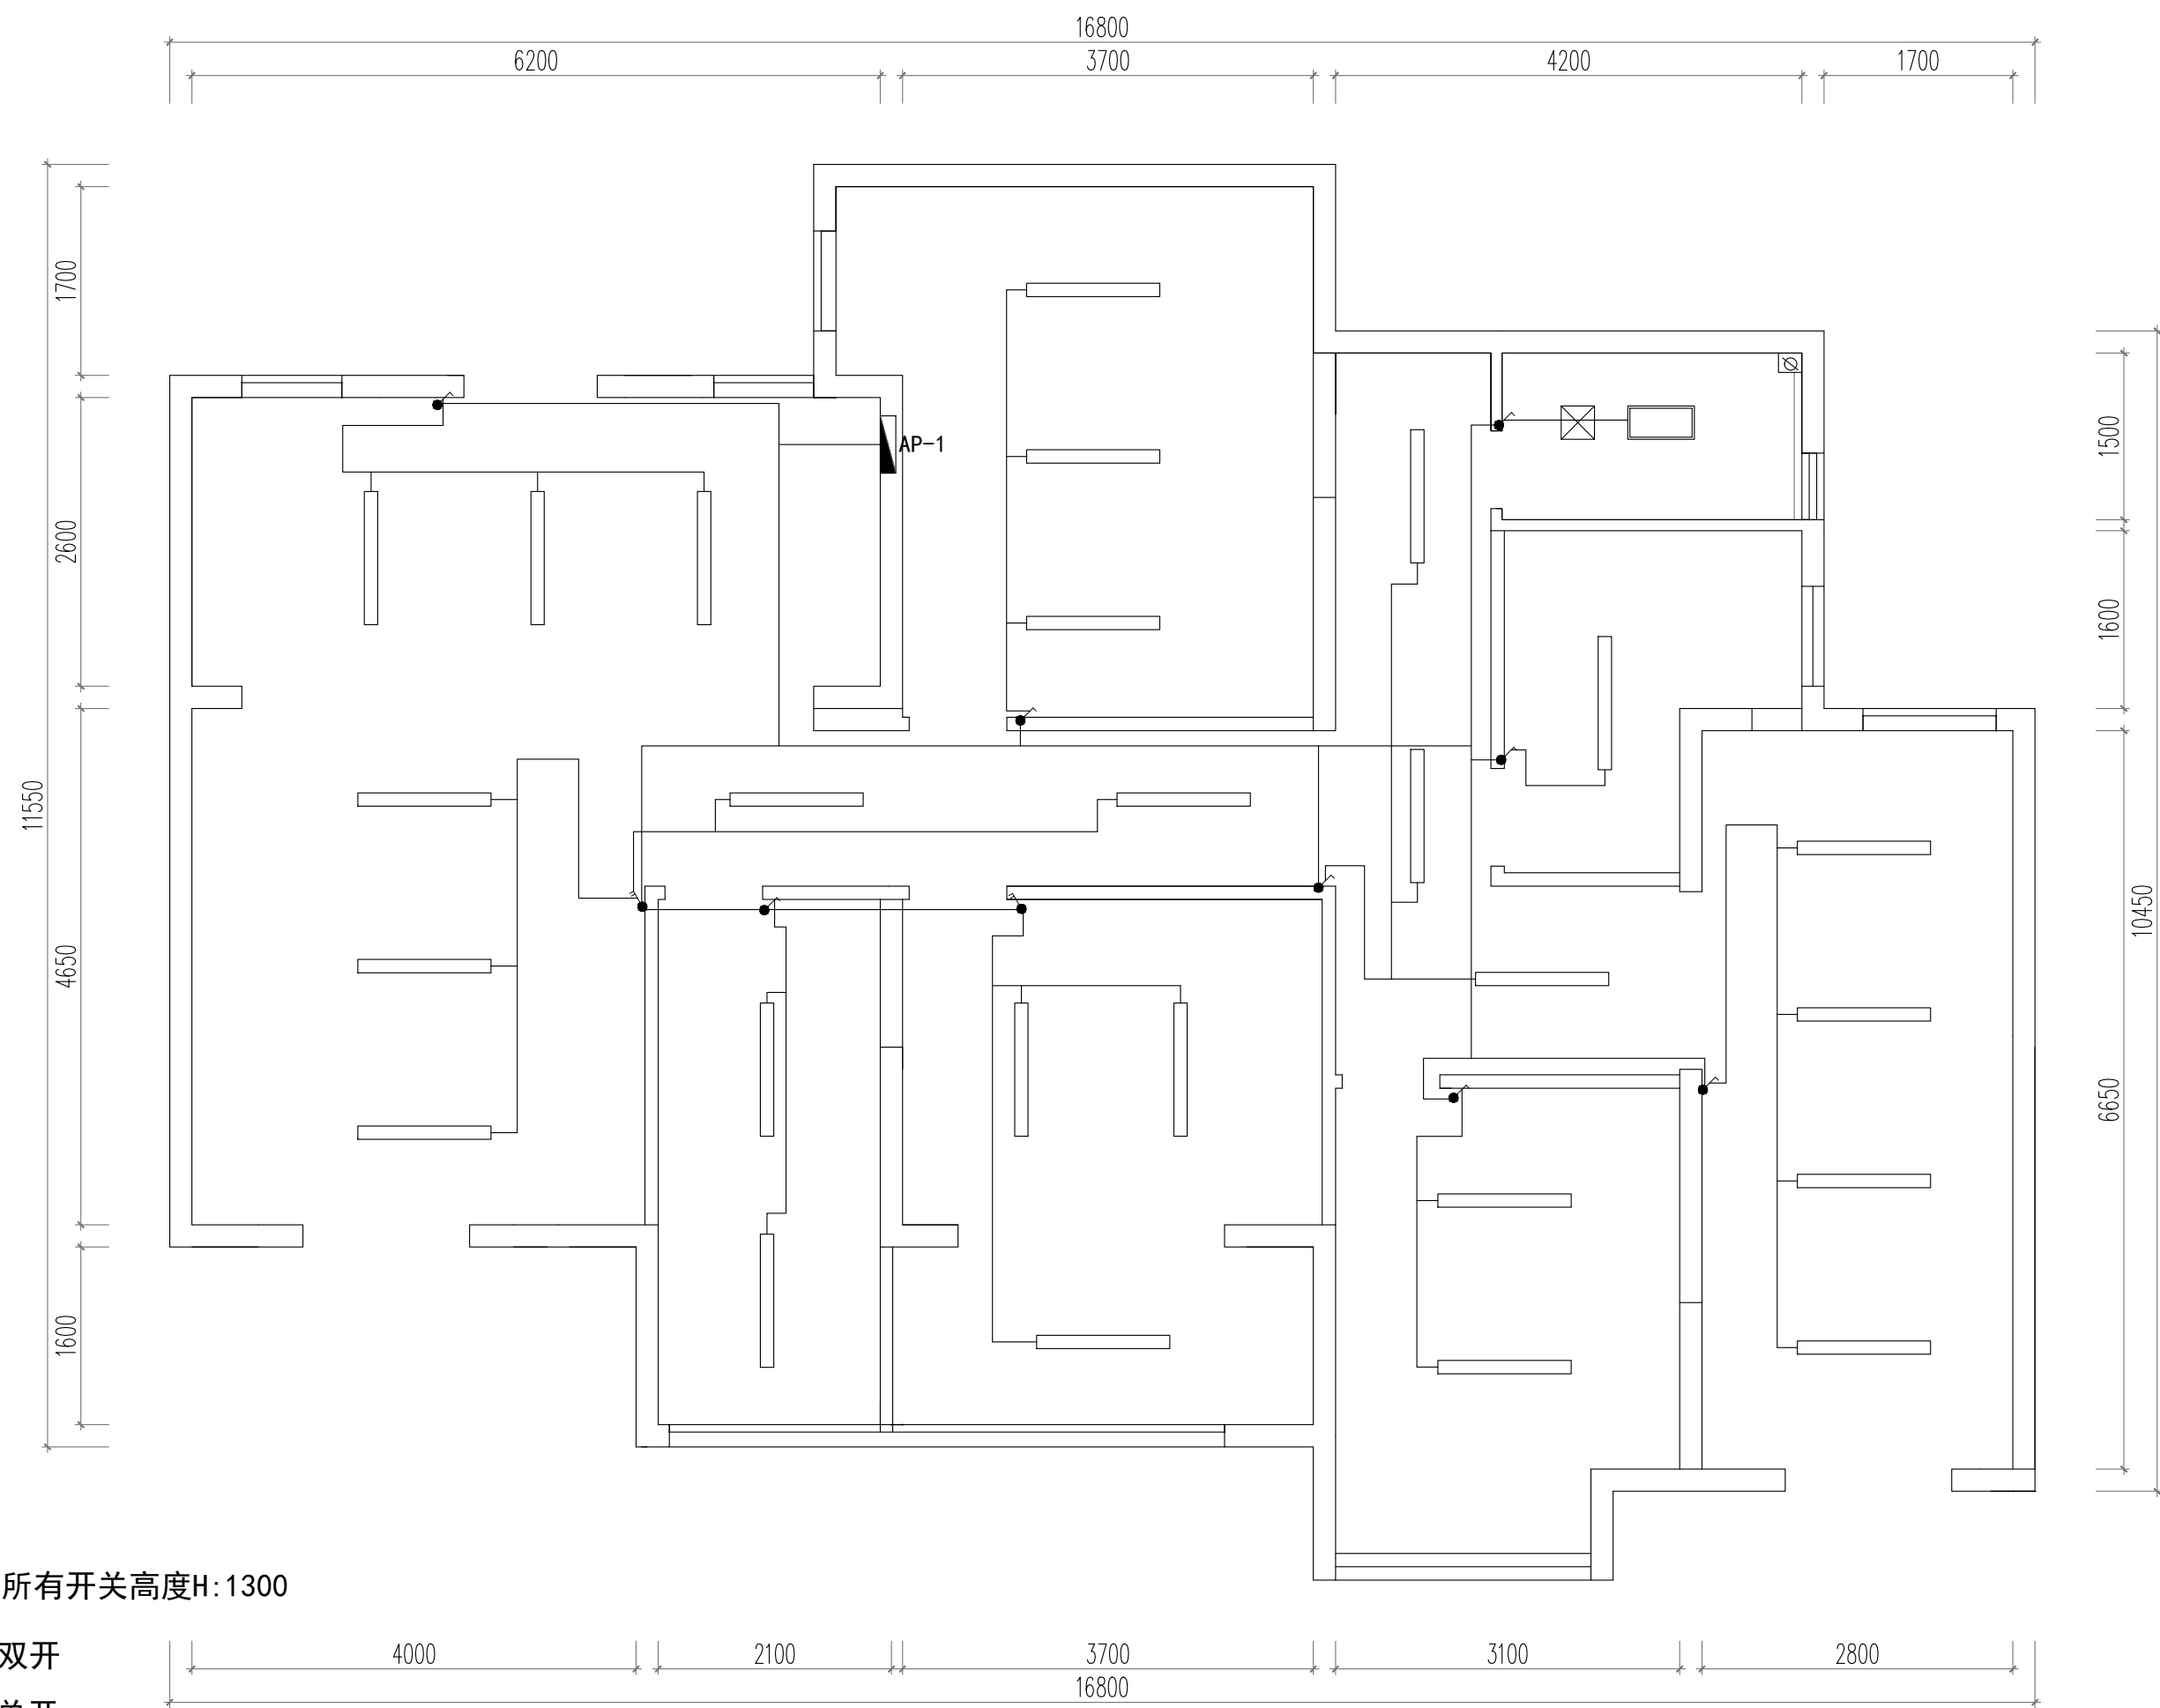

所有开关高度H:1300

- 双开
- 单开

□ 300*600面板灯

— 1.2m双支T5LED支架

开关连线图

工程名

图名

工程号

制图

设计


审核

日期

图幅

比例

图号

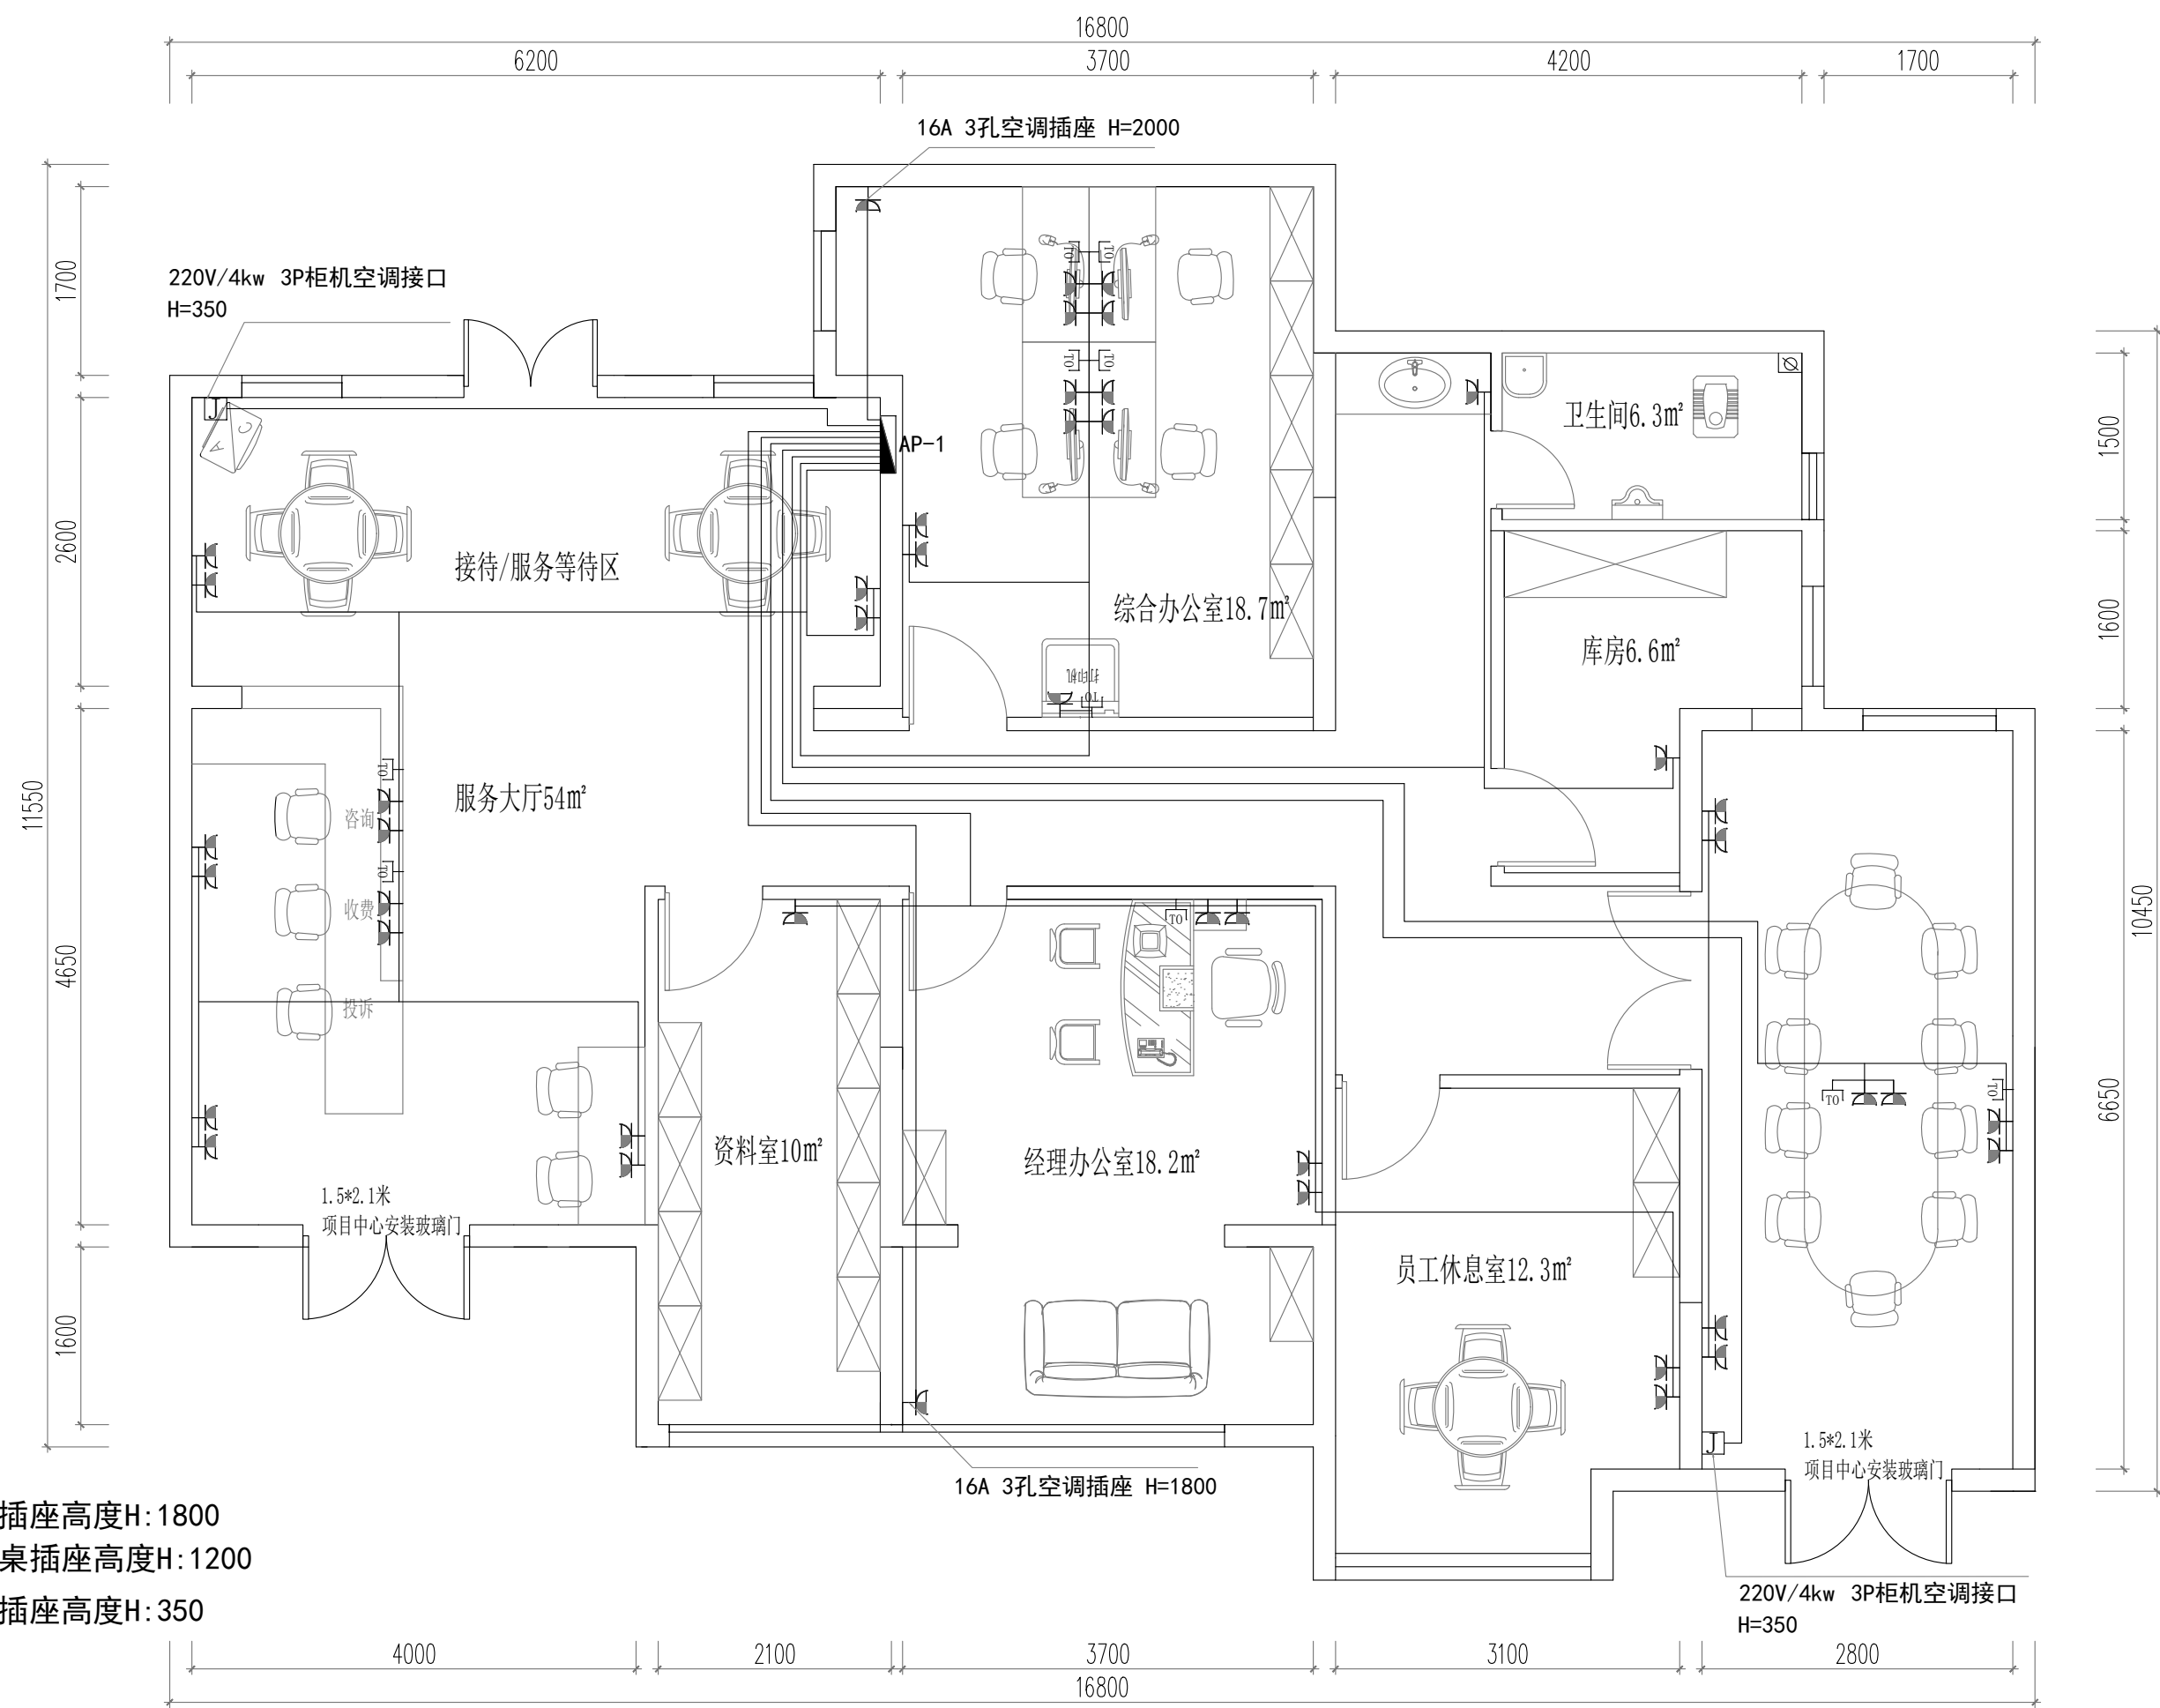


空调插座高度H: 1800
 办公桌插座高度H: 1200
 普通插座高度H: 350

□ 暗装86型网插
 □ 暗装86型五孔插座


插座连线图

工程名	
图名	
工程号	
制图	
设计	
审核	
日期	
图幅	
比例	
图号	

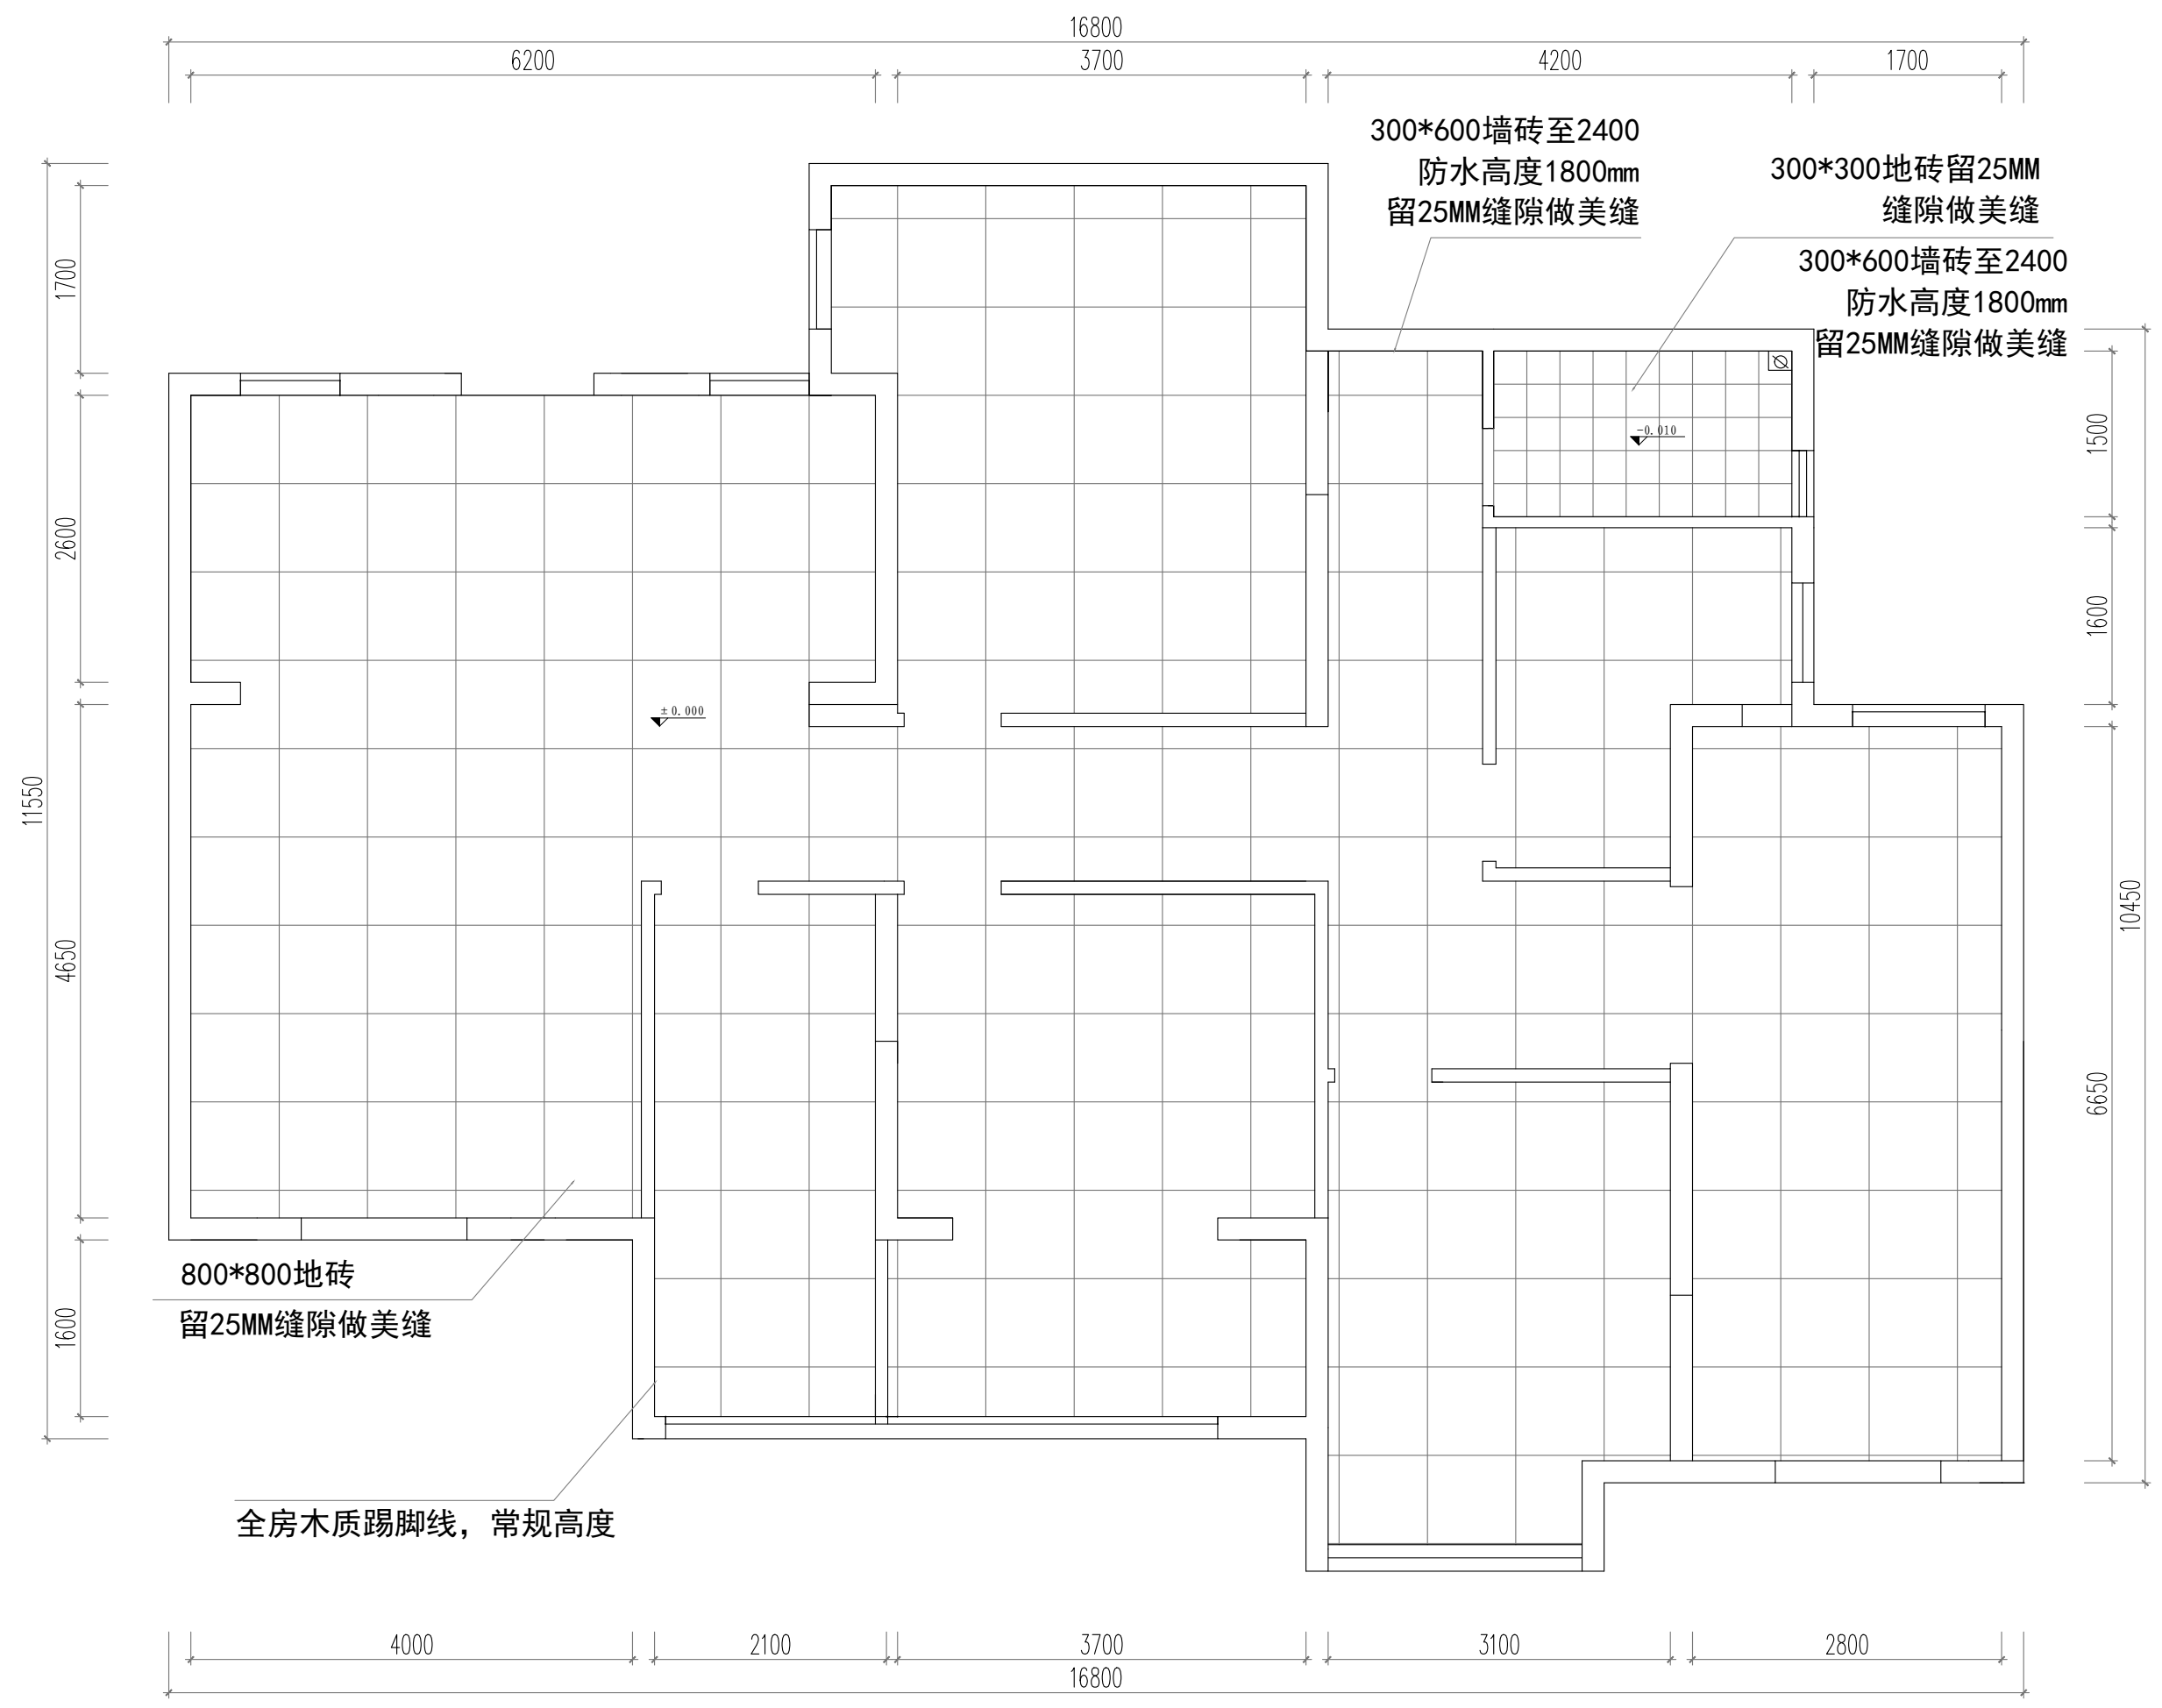


地面铺贴图

工程名	
图名	
工程号	
制图	
设计	
审核	
日期	
图幅	
比例	
图号	

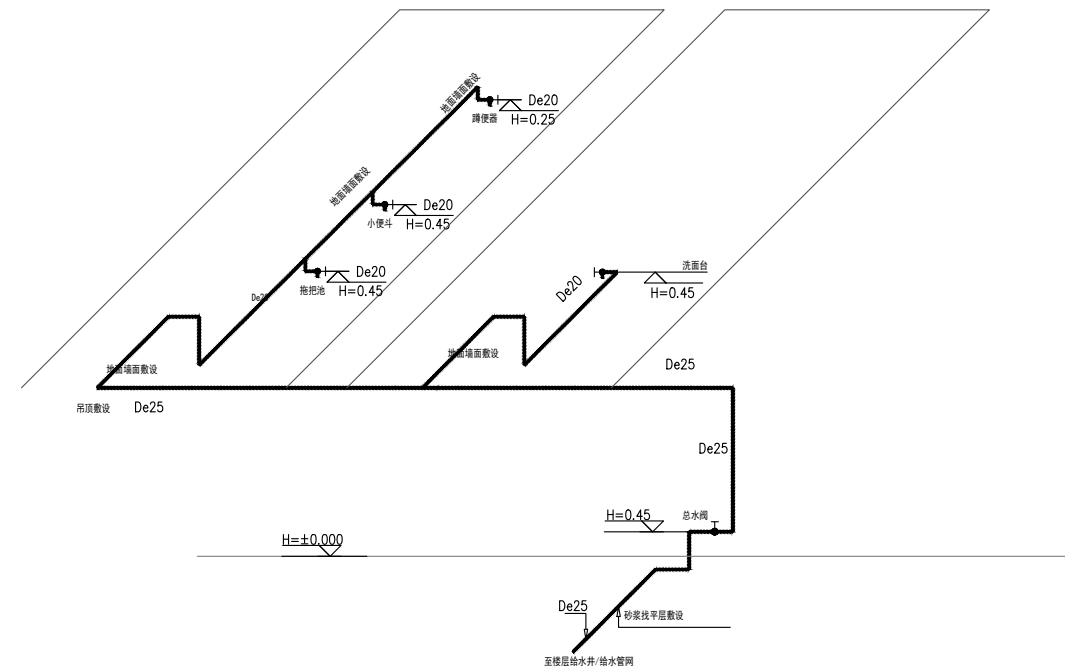


卫生间给水系统图

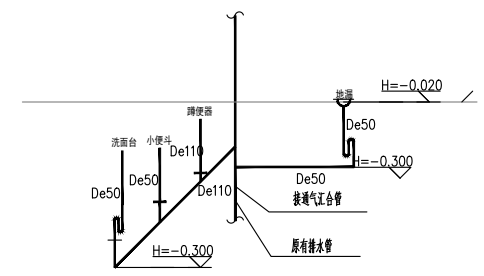

卫生间排水系统图


给排水系统图

工程名	
图名	
工程号	
制图	
设计	
审核	
日期	
图幅	
比例	
图号	

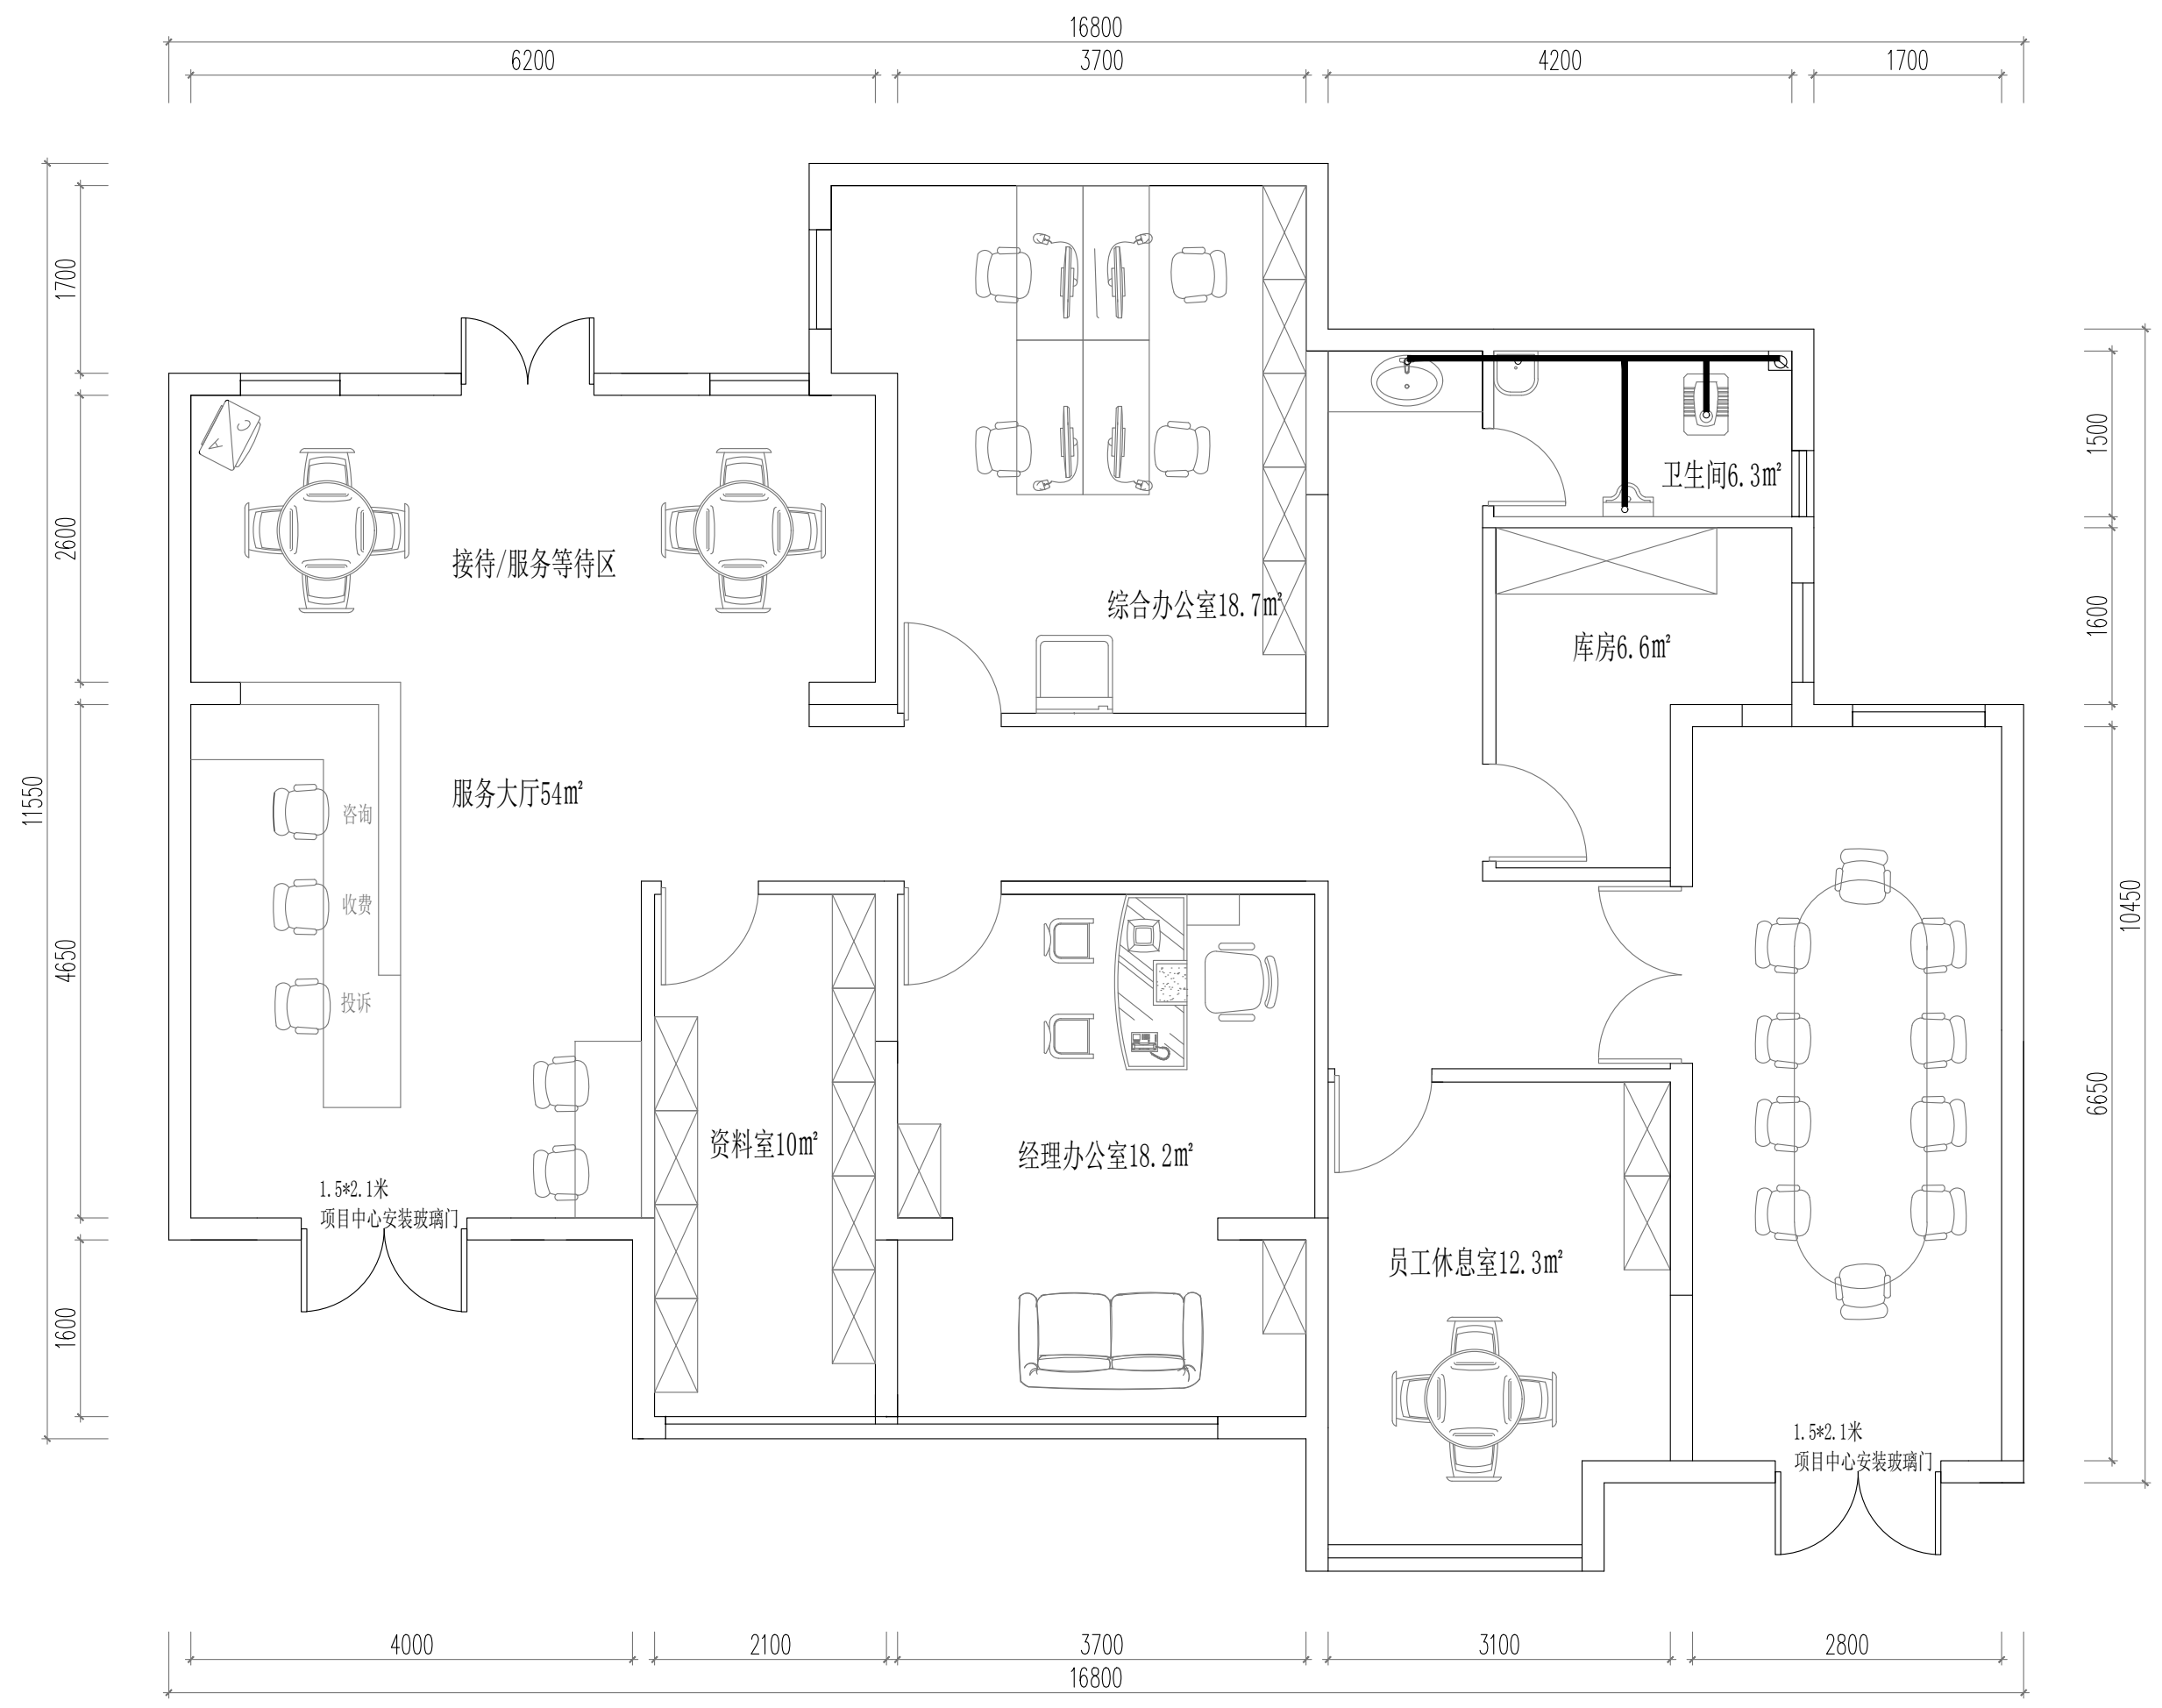


给排水示意图

工程名	
图名	
工程号	
制图	
设计	
审核	
日期	
图幅	
比例	
图号	

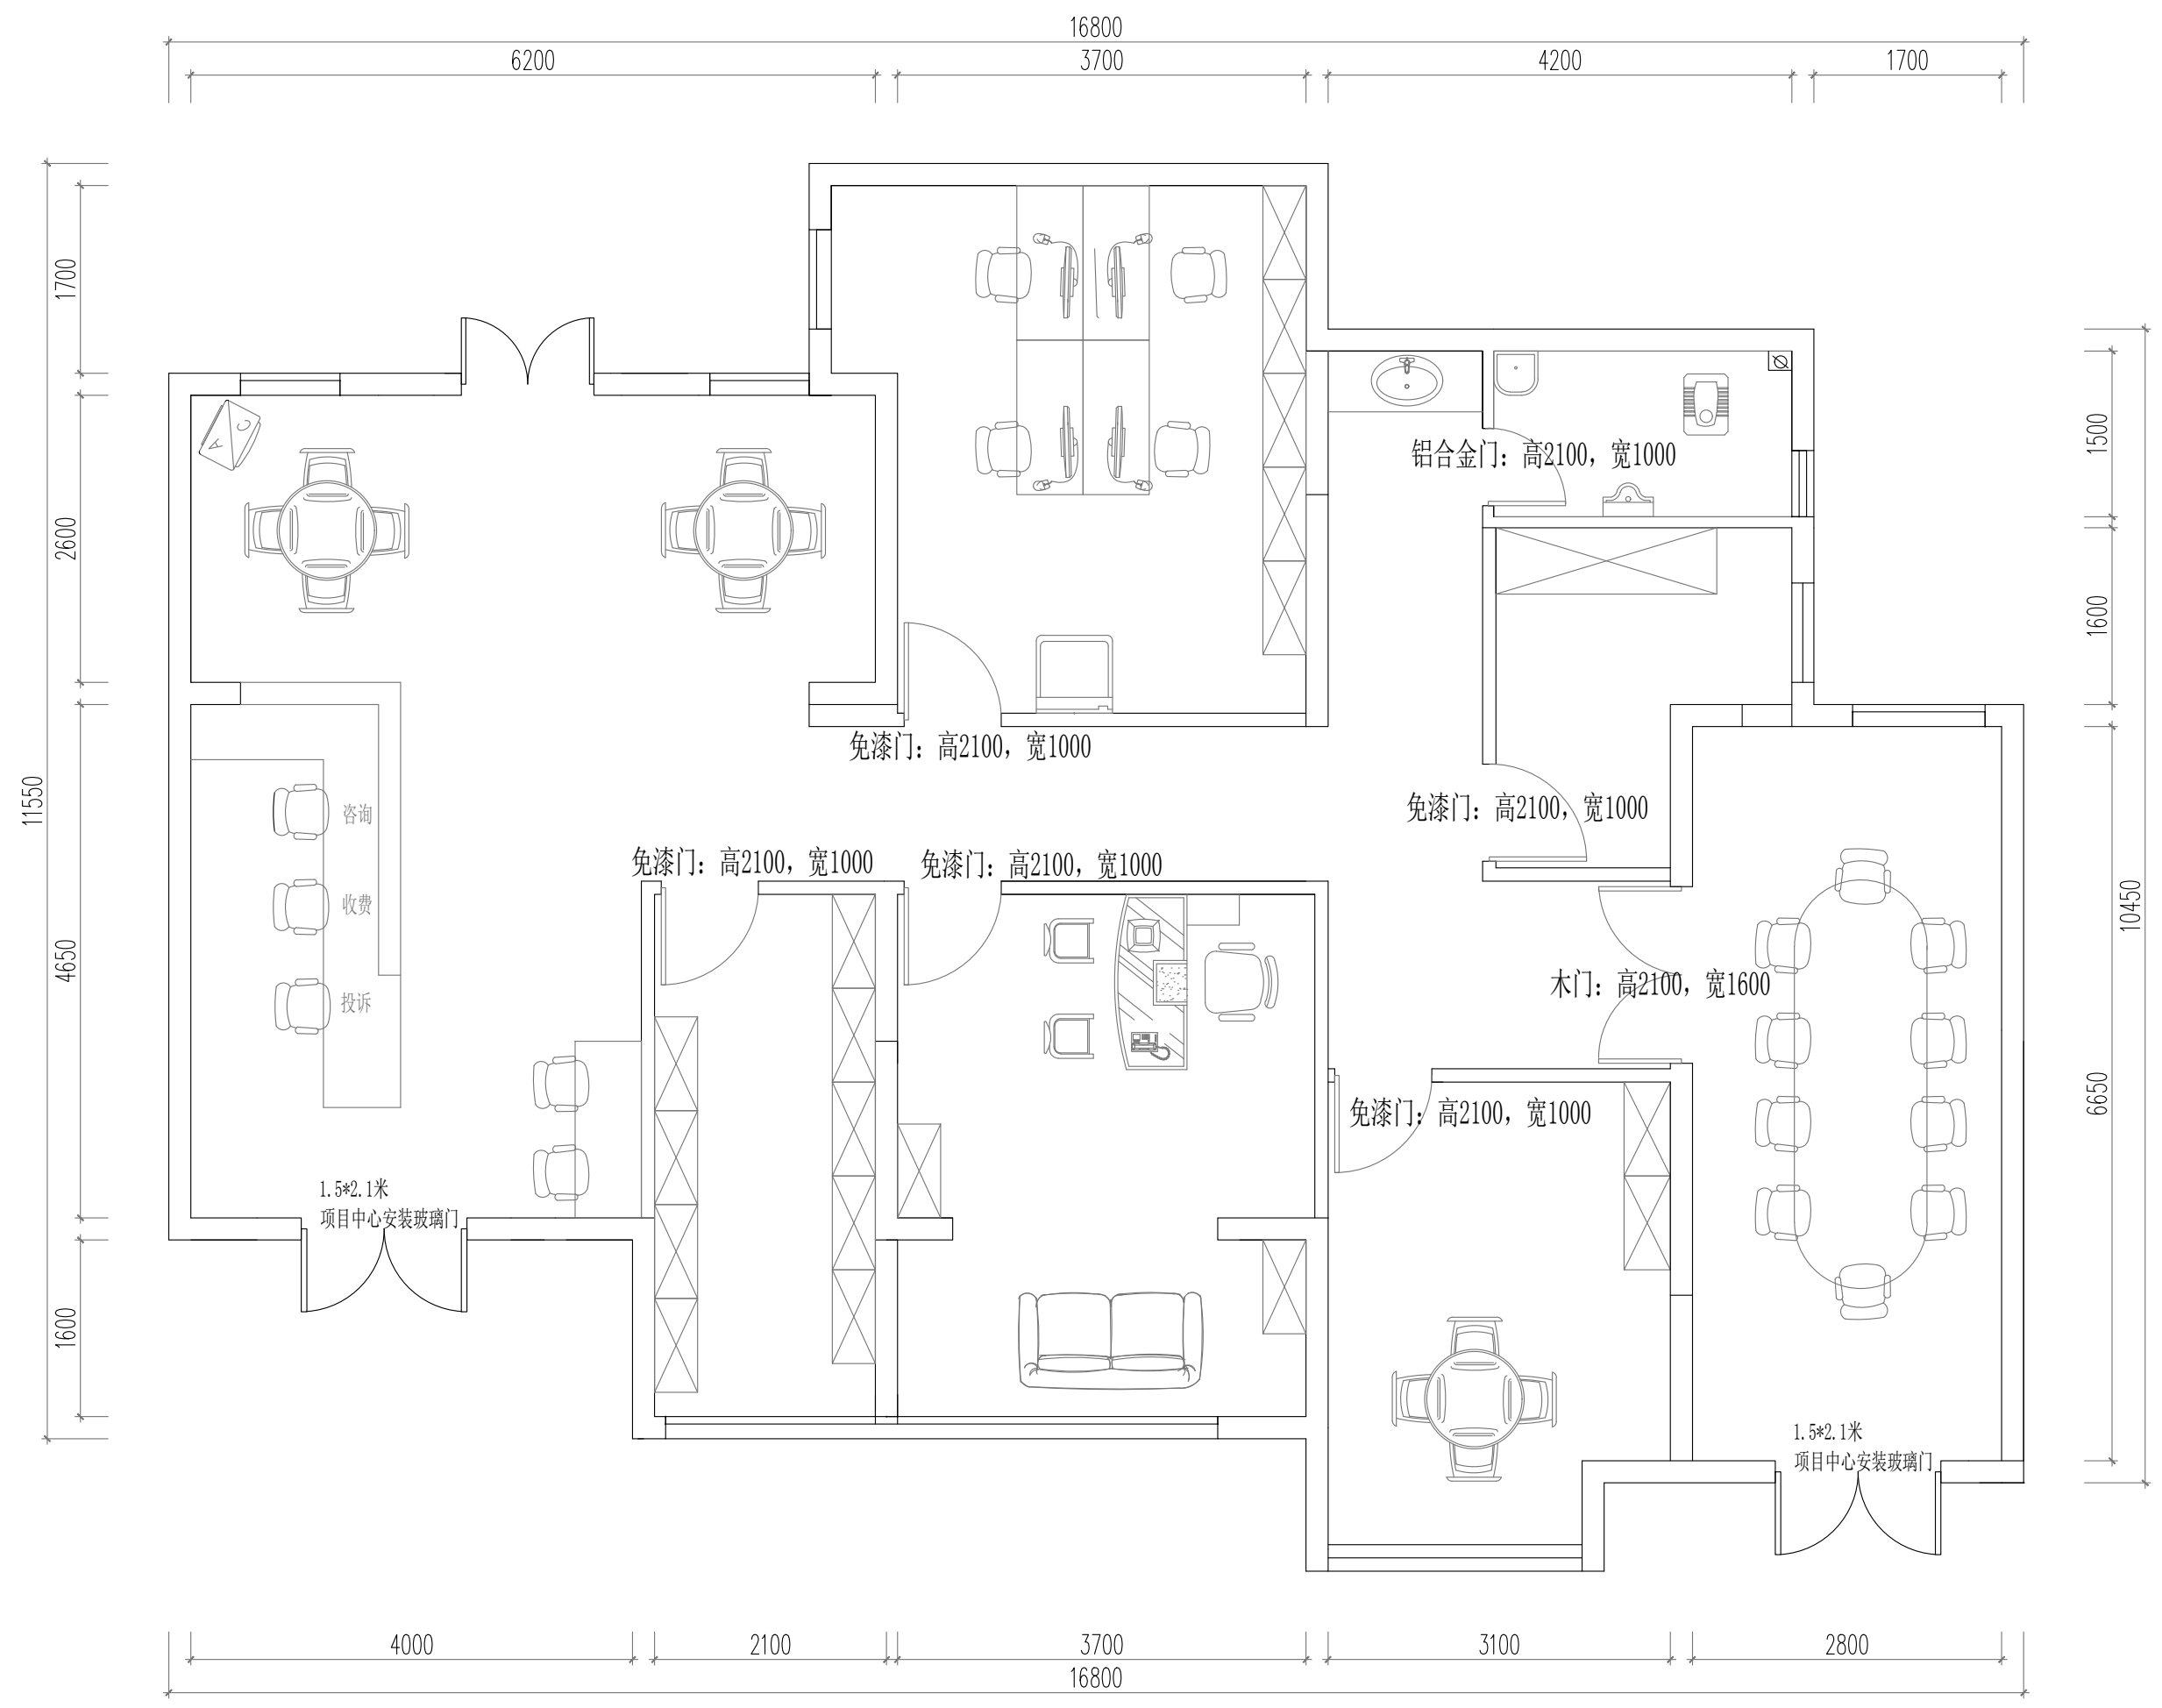


定制产品图


工程名	
图名	
工程号	
制图	
设计	
审核	
日期	
图幅	
比例	
图号	

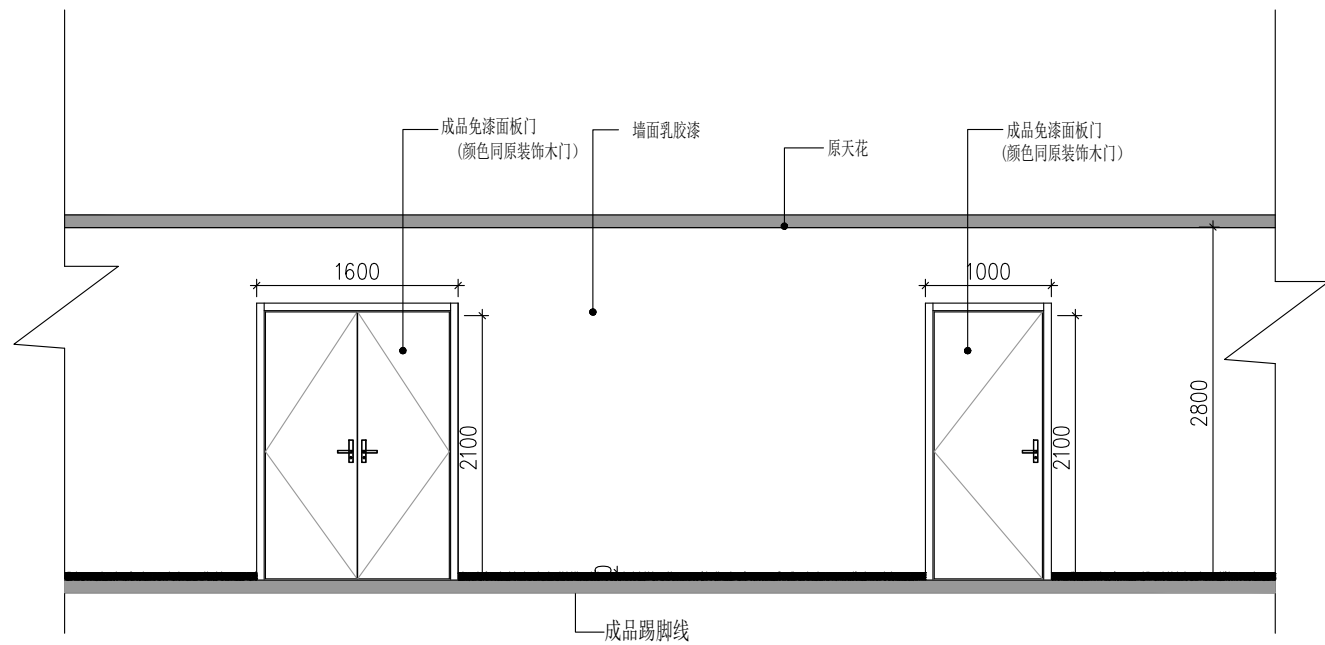

木门立面图

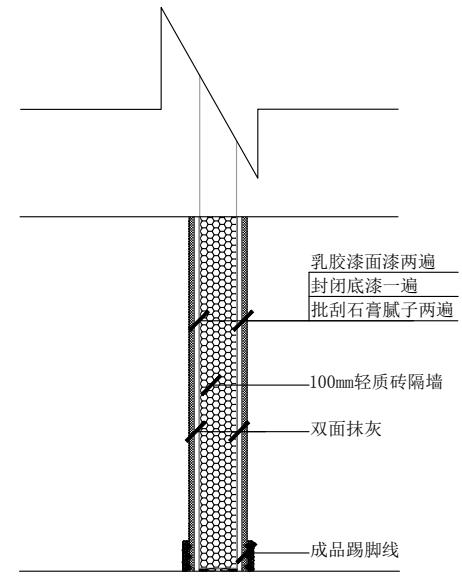

通用隔墙剖面图

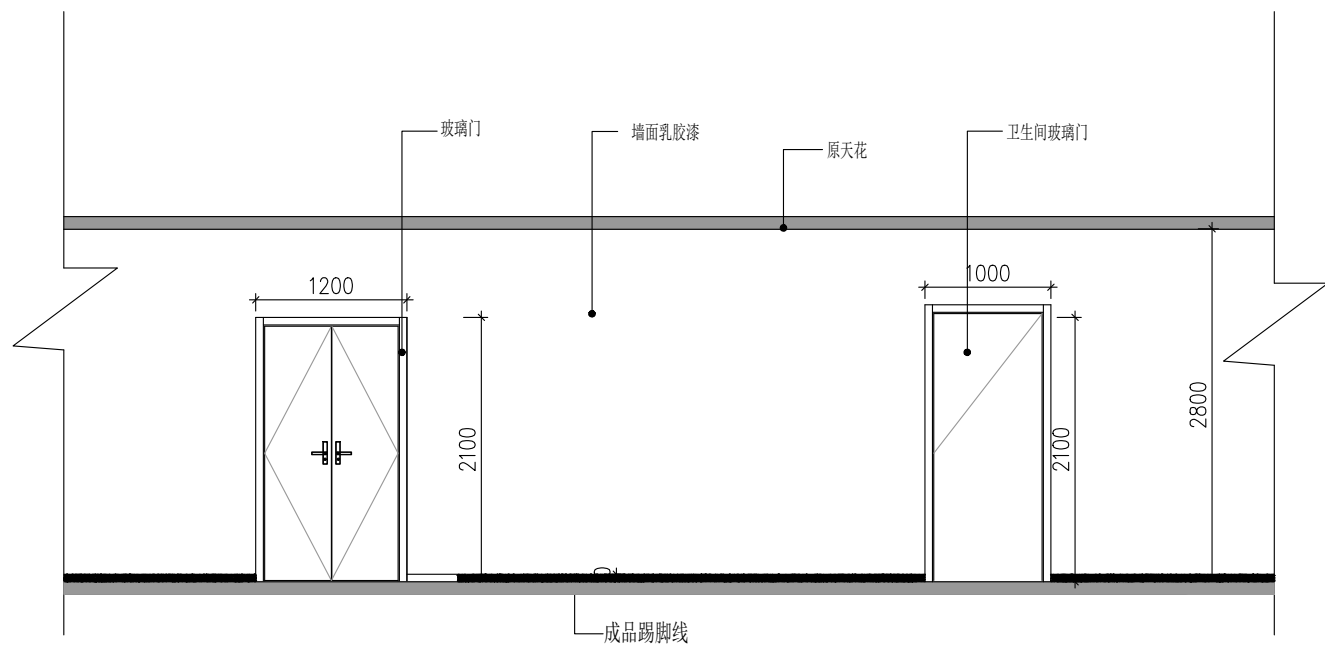

玻璃门立面图

工程名

图名

工程号

制图

设计

审核

日期

图幅

比例

图号